
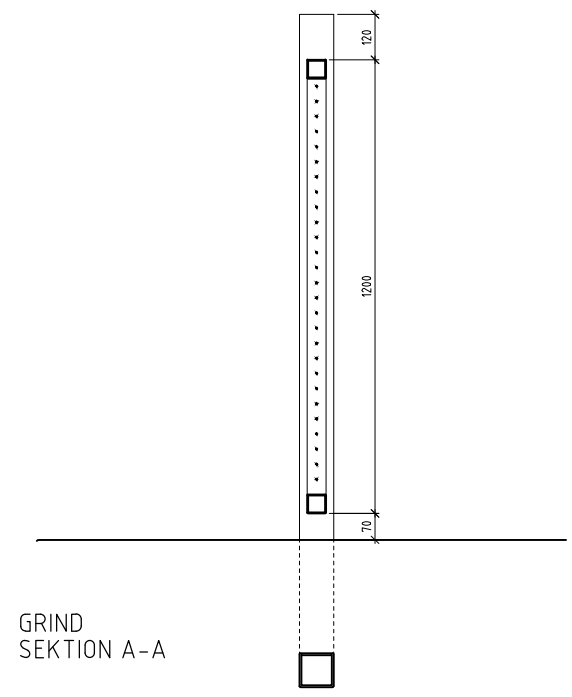
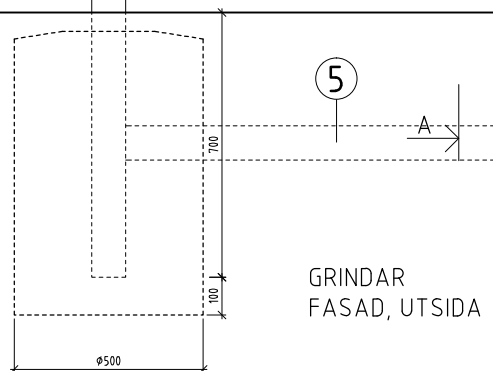
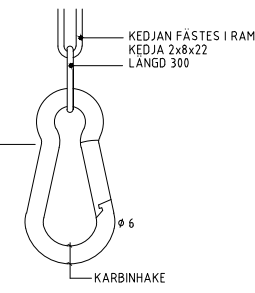
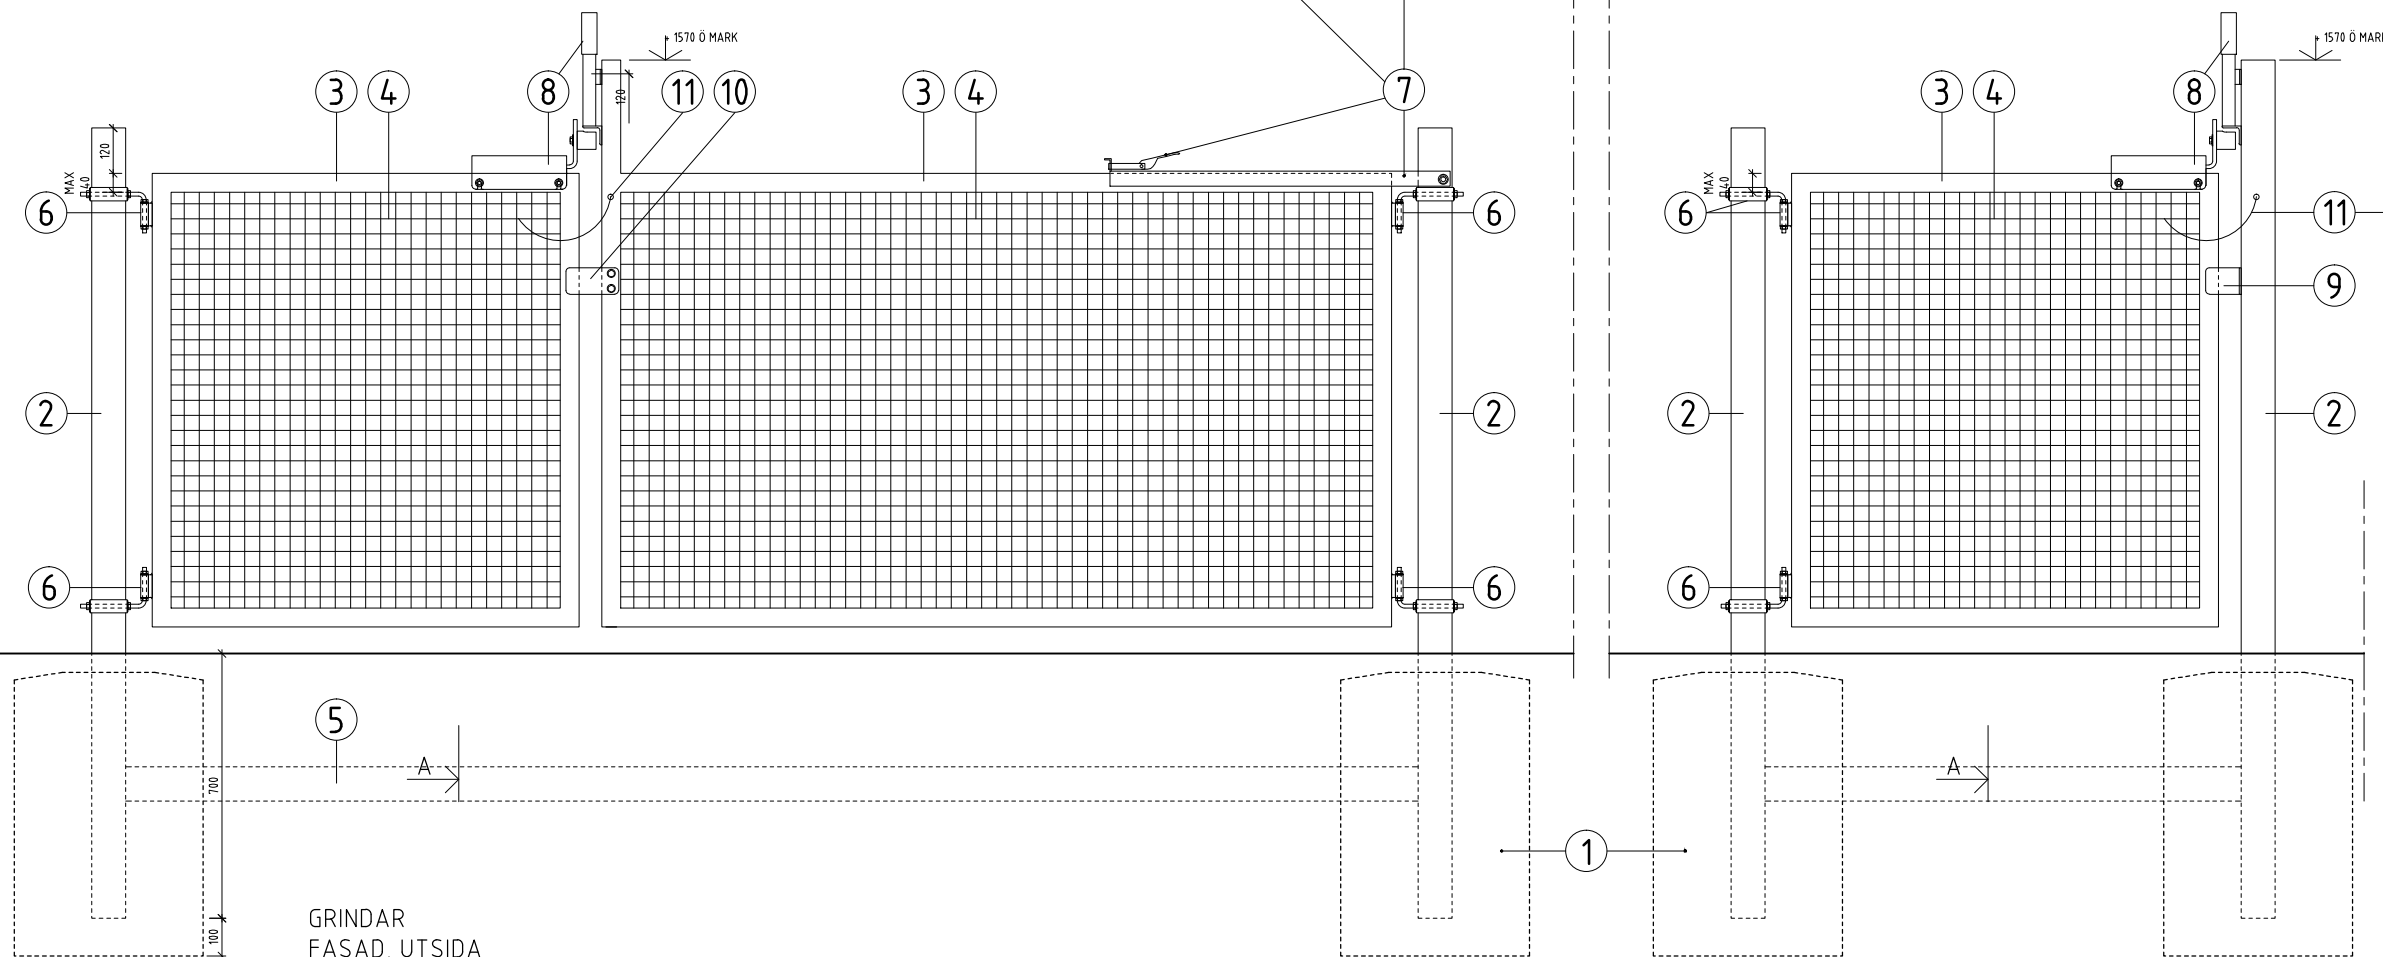
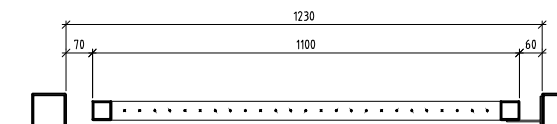


FÖRKLARINGAR OCH FÖRESKRIFTER

ALLA MÅTT I MM.  
SKRUVAR OCH GÅNGOR FÅR EJ STICKA UT

GRINDAR ANSLUTS MOT STAKET RESPEKTIVE  
PLANK ENLIGT MARKPLANERINGSPLAN  
GRINDARS SLAGNING ENLIGT MARKPLANERINGSPLAN

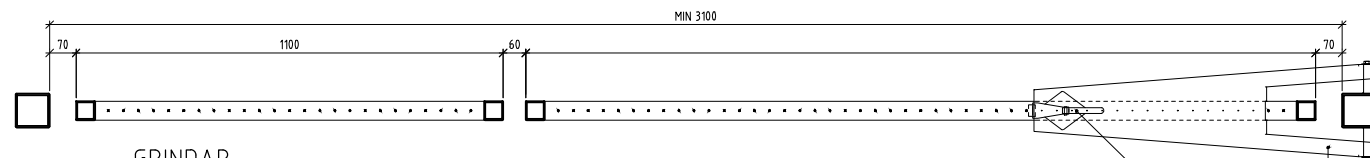


YTBEHANDLING: SANDBLÄSTRING, VARMFÖRZINKNING, EPOXYPRIMER, POLYURETANLACK, KULÖR RAL 6013

1	FUNDAMENT	BETONG K20	MIN.HÖJD 700, MIN.BREDD $\phi$ 400
2	GRINDSTOLPE	FYRKANTRÖR, KKR 90x90x3	TÄT ÄNDE
3	GRINDRAM	FYRKANTRÖR, KKR 50x50x2	
4	GRINDFYLNING	SVETSAT STÅLNÄT	MASKA C/C 40, TRÅD 4MM
5	GRINDBALK	FYRKANTRÖR, KKR 90x90x3	UNDER MARK
6	GÅNGJÄRN JUSTERBARA I SIDLED	GRINDSTOLPE FÖRSTÄRKS MED RÖRHYLSA t <sub>j</sub> 4 mm	
7	GRINDHÅLLARE MED LÅSANORDNING		
8	GRINDLÅS		SE REFERENSITNING M8
9	ANSLAG ENKELGRING		SE REFERENSITNING M8
10	ANSLAG DUBBELGRIND		SE REFERENSITNING M8
11	KARBINHAK I KEDJA	KEDJA 2x8x22 FÄSTS I GRINDSTOLPE VID ENKELGRIND OCH I STORA GRINDEN VID DUBBELGRIND	

Vid användandet av SISAB:s referensritningar är det användarnas ansvar att göra de anpassningar till platsen som kan krävas för att erhålla en säker lösning. Sisabs namnruta/stämpel ska tas bort och ritningen ges en objektspecifik sådan.



URSPRUNLIG ARKITEKT:	BET	ANT	ÄNDRINGEN AVSER	SIGN	DATUM
<b>REFERENSITNING</b>					
FASTIGHETSNUMMER					
<b>GRINDAR AV STÅL</b>					
RTAD AV, KONSTRUERAD AV	HANDLÄGGARE	ARBETSNUMMER	RITNINGNUMMER	SKALA 1:10	ÄNDR BET
DATUM	ANSVARIG				
2014 12 01			M 7		

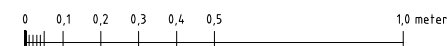

ORIGINALFORMAT A1