


TRÄD I VEGETATIONSyta - STÖRD MARKPROFIL

PRINCIPSEKTION
SKALA 1:20

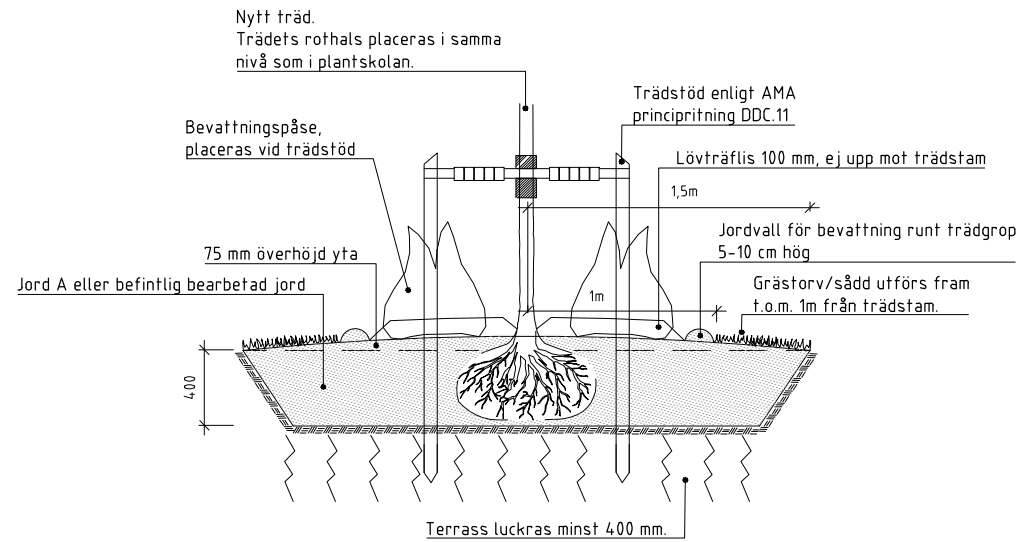

TRÄD I VEGETATIONSyta - TERRASSEN ÄR DEL AV VÄXTBÄDDEN

PRINCIPSEKTION
SKALA 1:20

ANMÄRKNING

Trädkvalitet över stamomfång 25-30 cm kan behöva djupare växtbädd för att trädklumpen ska få plats.

ANMÄRKNINGAR

Alla mått i mm.

Typritningarna är vägledande principer. Inför val av växtbädd och uppbyggnad måste analys av platsens förutsättningar och växtbäddens kommande funktion göras.

Utförande ansluter till AMA Anläggning 23.


Genomsläppliga terrasser med materialtyp 11 och 12 enligt tabell AMA DC/2 kan behöva tätas. Tätning görs enligt AMA CEE.32 med 100 mm materialtyp 14a-15 enligt tabell CE/2. Packning ska utföras med lätt vält eller tryck från skopan. Tätningsslagrets överyta ska göras jämn.

Terrasser som är tätta kan kräva dränering. Behovet att luckra terrassen bör utredas, exempelvis kan strukturen i lerjordar förstöras vid luckring.

Vid tät terrass bör behov av dränering utredas.


Gödsling utförs via bevattningspåse. Kompensationsgödsling ska utföras innan utlägg av fäckning med träflis, dock ej gödsling på höst och vinter.

Biokol ska vara certifierad enligt EBC (European Biochar Certificate).

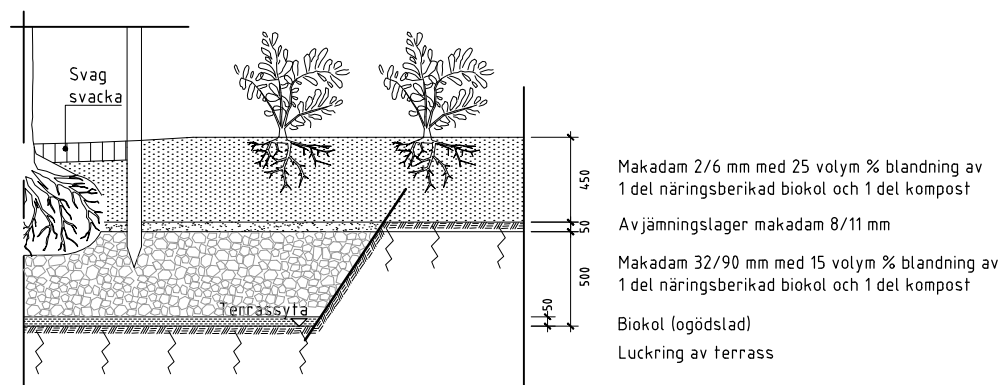

TRÄD I BUSK-/PERENNYTA MED KOLMAKADAM


PRINCIPSEKTION
SKALA 1:20

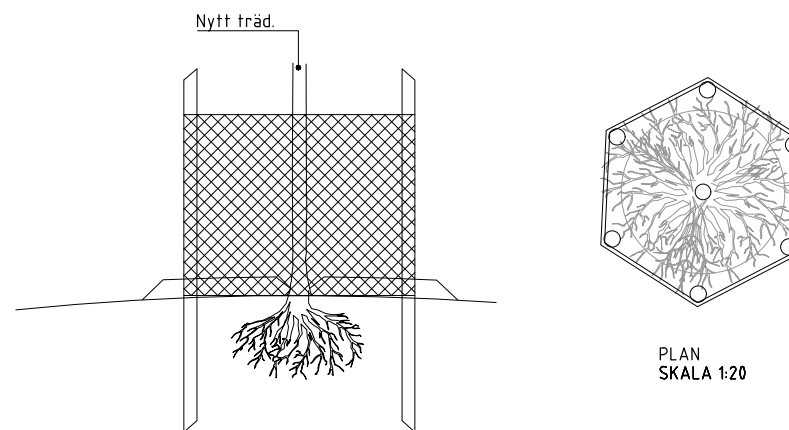

FÖRSTÄRKT TRÄDSKYDD

VY
SKALA 1:20

Förstärkt trädskydd utförs med 6st oimpregnerade stolpar som sätts samman i överkant med brädor 45x70 mm. Runt skyddet sätts nätstängsel av metall som sätts fast i alla stolpar. Trädet binds upp mot stolparna med sadeljord.

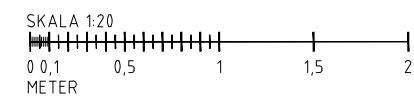

ORIGINALFORMAT A1

SKOLFASTIGHETER
I STOCKHOLM AB

URSPRUNGLIG ÅRTEKENT:	BET	ÄNDRINGEN AVSER	SIGN	DATUM
REFERENSRITNING				
RITADKONSTR. AV	HANDLÄGGARE	VÄXTBÄDDAR TRÄD -2		
		VÄXTBÄDDAR 1:20		
DATUM	ANSVARIG	ARBETSNUMMER	RITINGSNUMMER	BET
DATUM		RITINGSNR.		