


SKALA 1:50

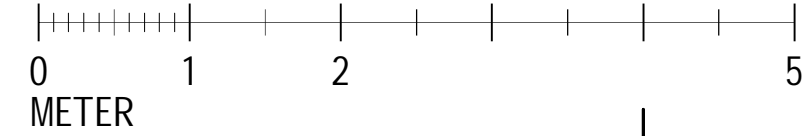

SKOLFASTIGHETER  
I STOCKHOLM AB

		URSPRÅNGLIG ARKITEKT:		BET		ÄNDRINGEN AV/SER		SIGN		DATUM	
RELATIONS RITNING		URSPR. ARK.		A FÖRETAG-1 TEL-1		SKOLA/KVARTER  FASTIGHETSNUMMER  KVARTER/ADRESS  HUS A PLAN 100  INNEHÅLL1  INNEHÅLL2  SKALA					
BYGGHANDLING		K FÖRETAG-2 TEL-2									
FÖRFRÅGNINGSUNDERLAG		V FÖRETAG-3 TEL-3									
FÖRSLAGSHANDLING		E FÖRETAG-4 TEL-4									
		C FÖRETAG-5 TEL-5									
		L FÖRETAG-6 TEL-6									
BYGGLOVSRITNING		RITAD/KONSTR. AV RIT/KONSTR.		HANDLÄGGARE HANDLÄGGARE							
		DATUM		ANSVARIG		ARBETSNUMMER		RITNINGSNUMMER		BET	
FÖRHANDSKOPIA		2023-05-08		ANSVARIG		ARBETSNR.		RITNINGSNUMMER		BET	