


HUVUDLEDNINGAR HUS A

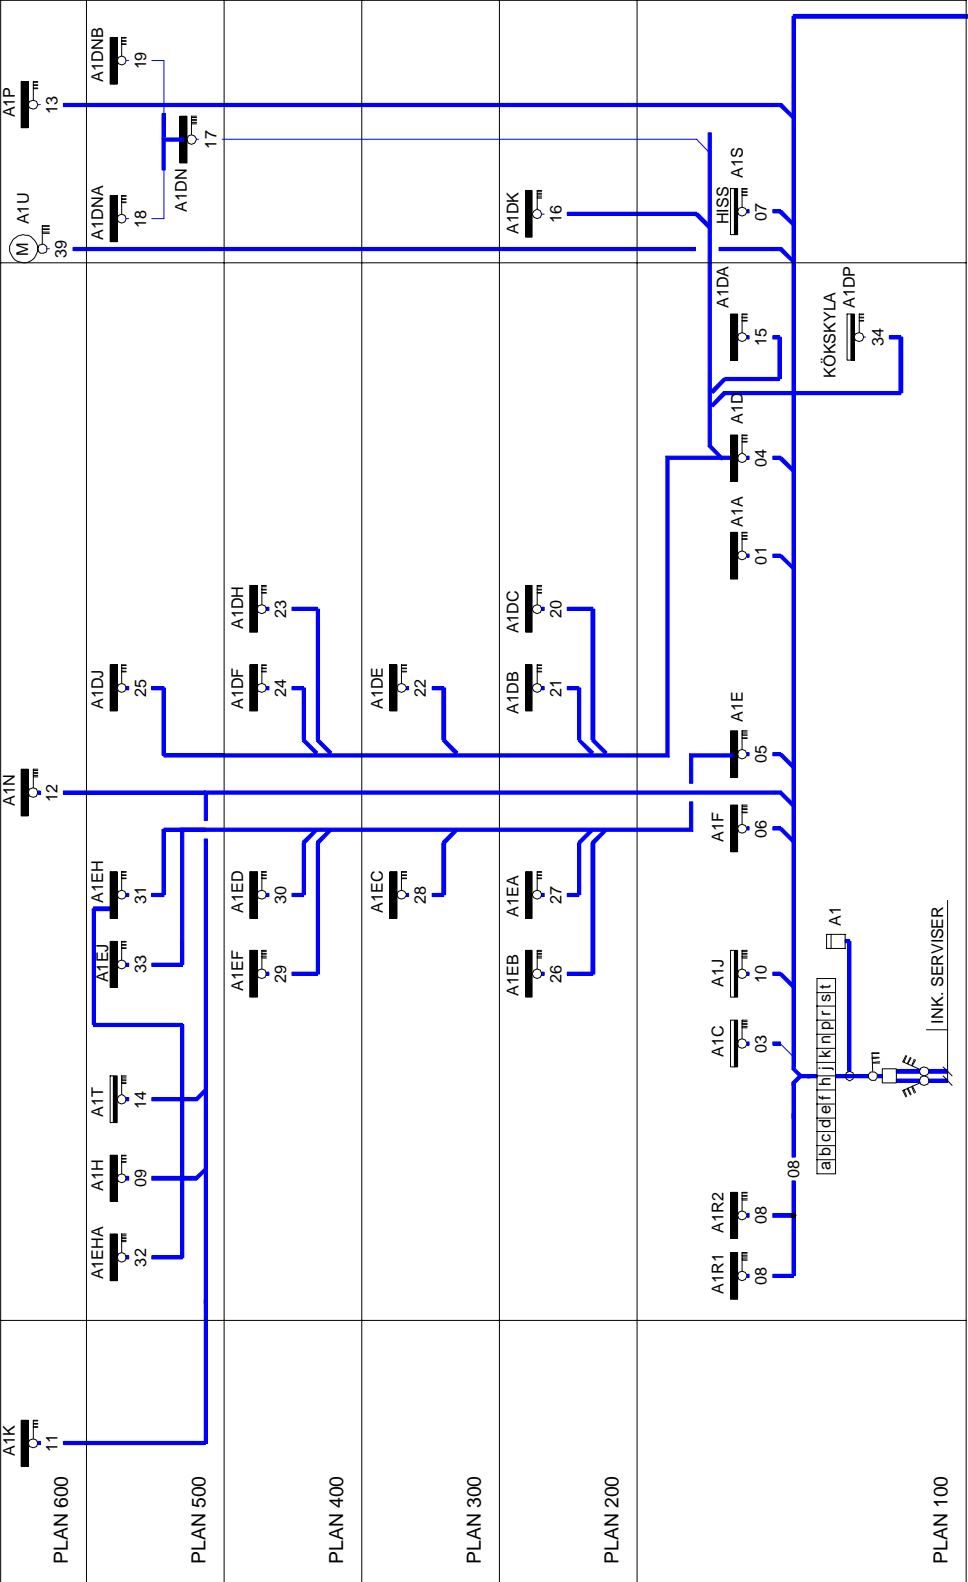

HUVUDLEDNINGAR HUS B

