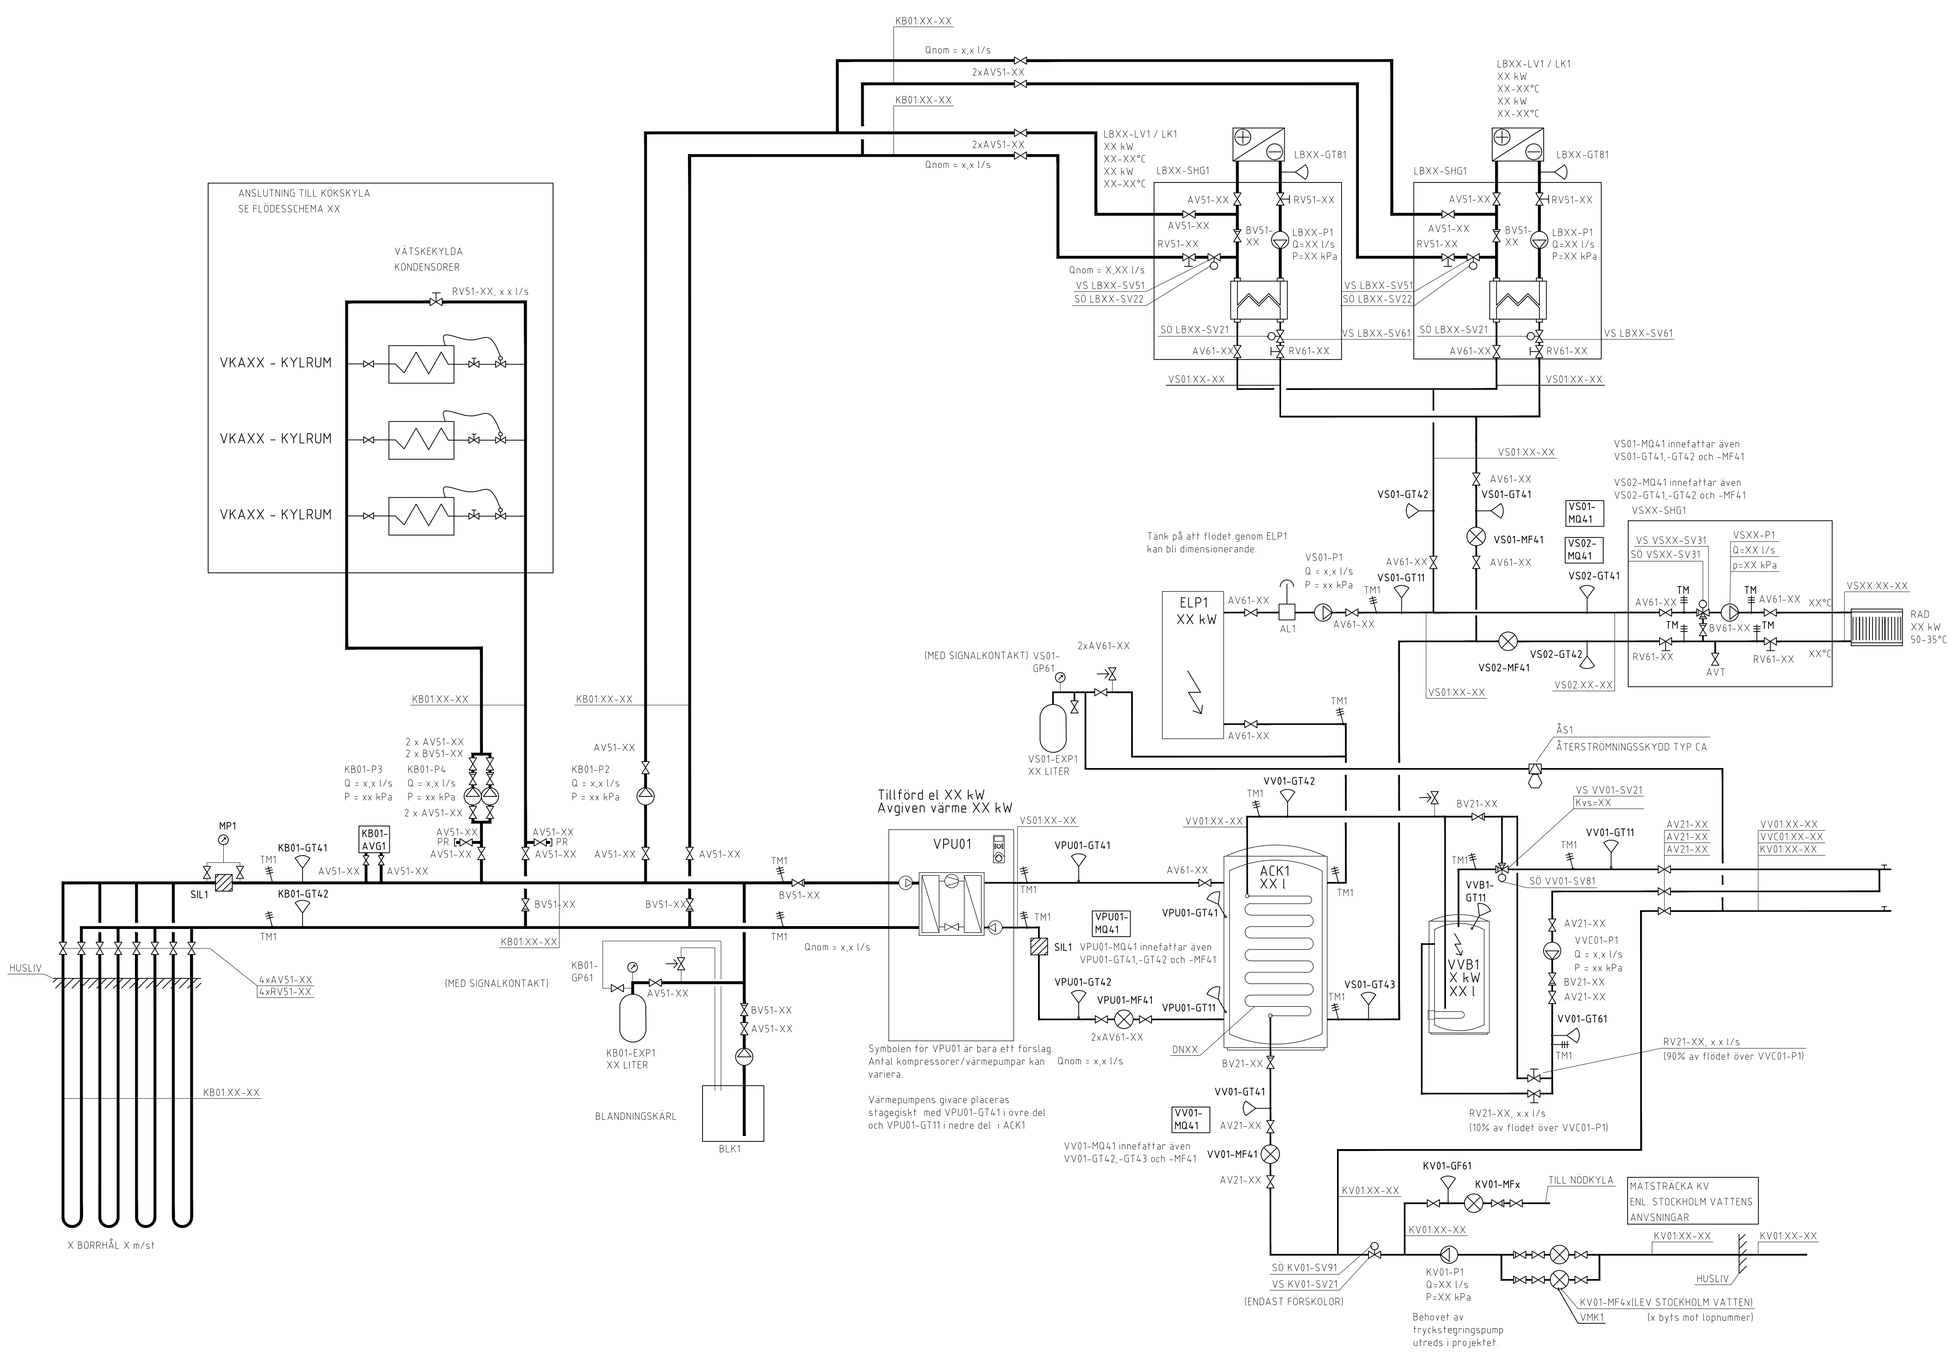

SISAB SKOLFASTIGHETER I STOCKHOLM AB

RELATIONSRITNING	URSPRUNGLIG ARKITEKT: URSPR.ARK.		BET	ÄNDRINGEN AVSER	SIGN / DATUM
BYGGHANDLING	A FÖRETAG-1	TEL-1		SKOLA/KVARTER	
FÖRFRÅGNINGSUNDERLAG	K FÖRETAG-2	TEL-2		FASTIGHETSNUMMER	
FÖRSLAGSHANDLING	V FÖRETAG-3	TEL-3		KVARTER/ADRESS	
BYGGLOVSRITNING	E FÖRETAG-4	TEL-4		HUS PLAN/FASAD/SEKTION/DETALJ	
FÖRHANDSKOPIA	C FÖRETAG-5	TEL-5		FLÖDESSCHEMA VS	
	L FÖRETAG-6	TEL-6		VPU MED KOMBIBAT. SKALA	
	RITAD/KONSTR. AV: RIT/KONSTR.	HANDLÄGGARE: HANDLÄGGARE			
	DATUM: 2023-05-08	ANSVARIG: ANSVARIG		ARBETSNUMMER: ARBETSNR.	RITNINGSNUMMER: 0123-V-50-8-C001 BET