


STRECKADE KANALER GÅR EJ FYSISKT IGENOM RUM, UTAN ÄR BARA SCHEMATISKT RITADE

BRANDSPJÄLL UTREDS I RESPEKTIVE PROJEKT
OCH PLACERINGAR PROJEKTANPASSAS.

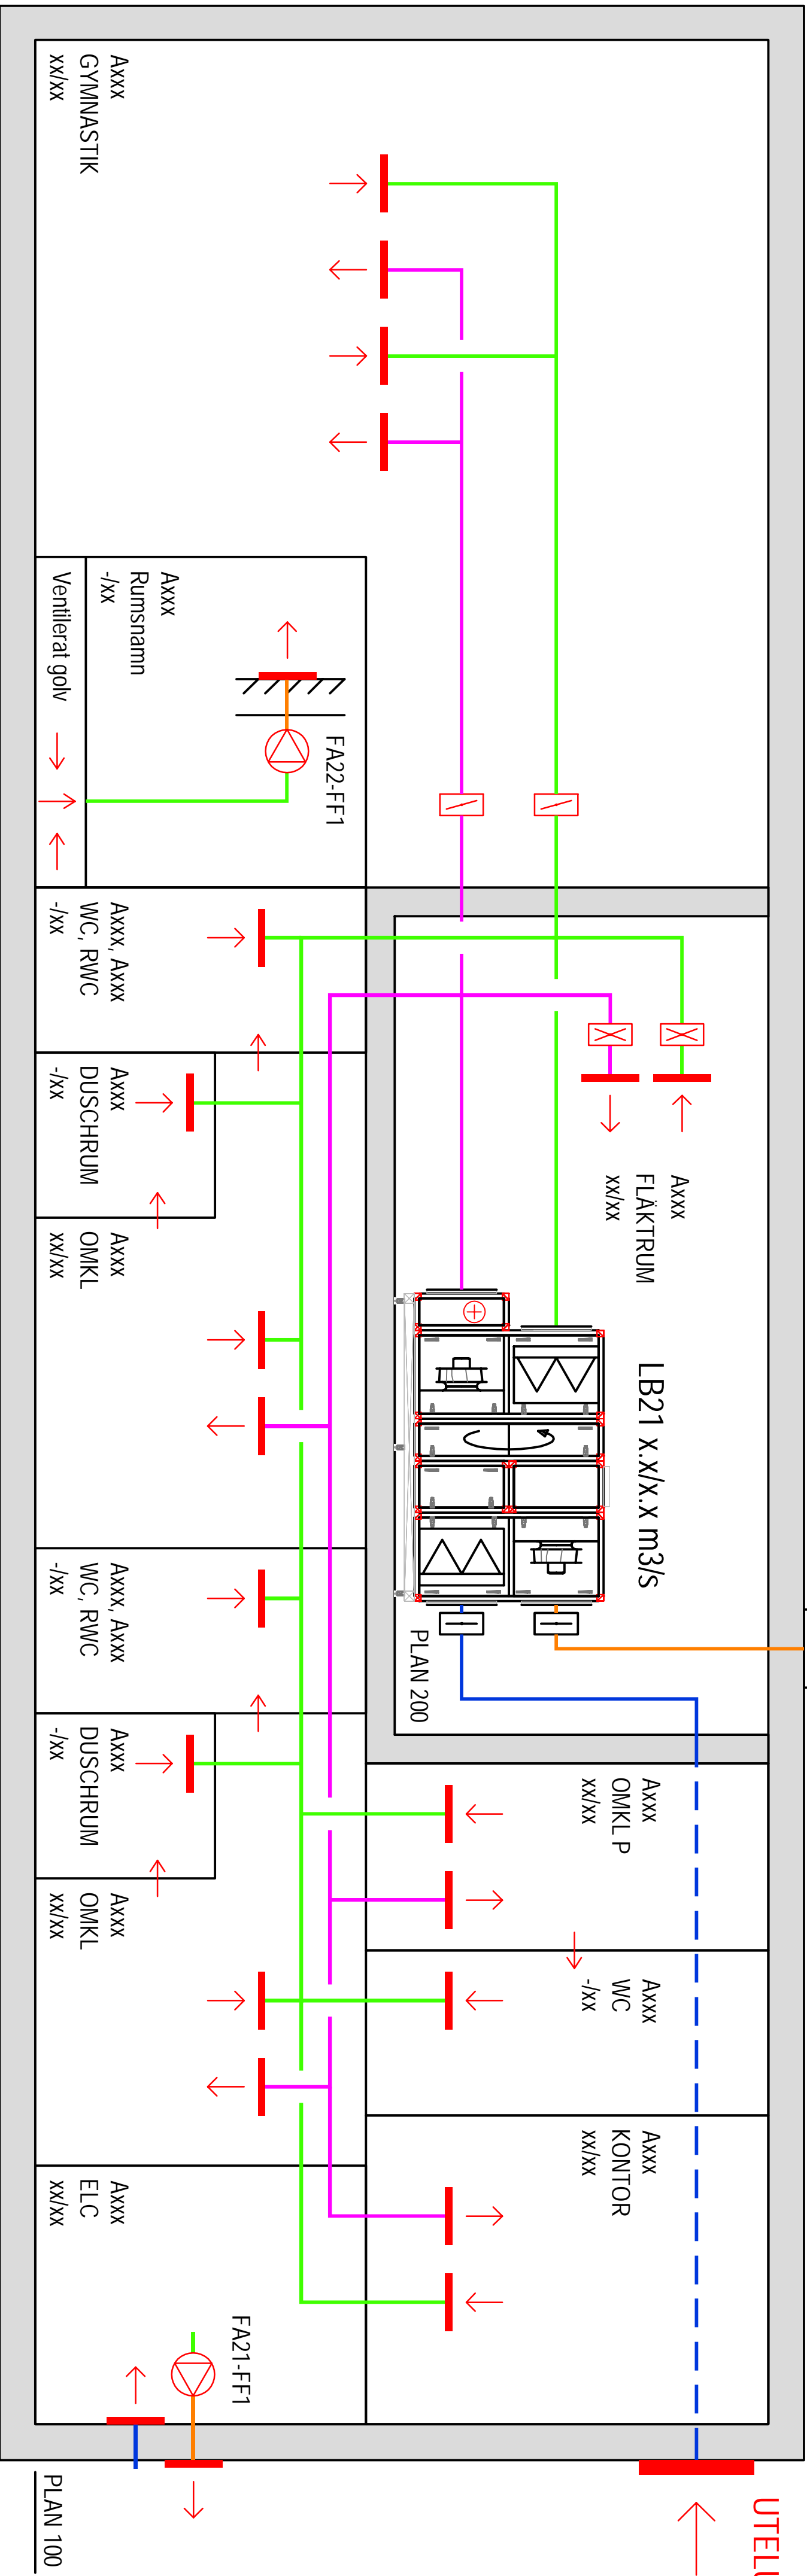

UTELUFTSINTAG PLACERAS PÅ NORDLIG FASAD



UTSÄTTNING		BET	ANBRINGENSVISER	SGN	DATUM
UNSKRÄNK					
RELATIONSRTNING			KRAVSTÄLLANDE TEKNIKDOK.		
BYGGHANDLING			FASTIGHETSNUMMER		
FORFRAGNINGUNDERLAG			KVARTERADRESS		
FORSLAGSHANDLING			FLODESSCHEMA VENTILATION		
BYGGLOVSRTNING			GYMNASTIK		
FORHANDSKOPIA			LUFTHANDLINGSSYSTEM		
			SKALA		
			BET		