STRECKADE KANALER GÅR EJ FYSISKT IGENOM RUM, UTAN ÄR BARA SCHEMATISKT RITADE

BRANDSPJÄLL UTREDS I RESPEKTIVE PROJEKT
OCH PLACERINGAR PROJEKTANPASSAS.

UTELUFTS INTAG PLACERAS PÅ NORDLIG FASAD

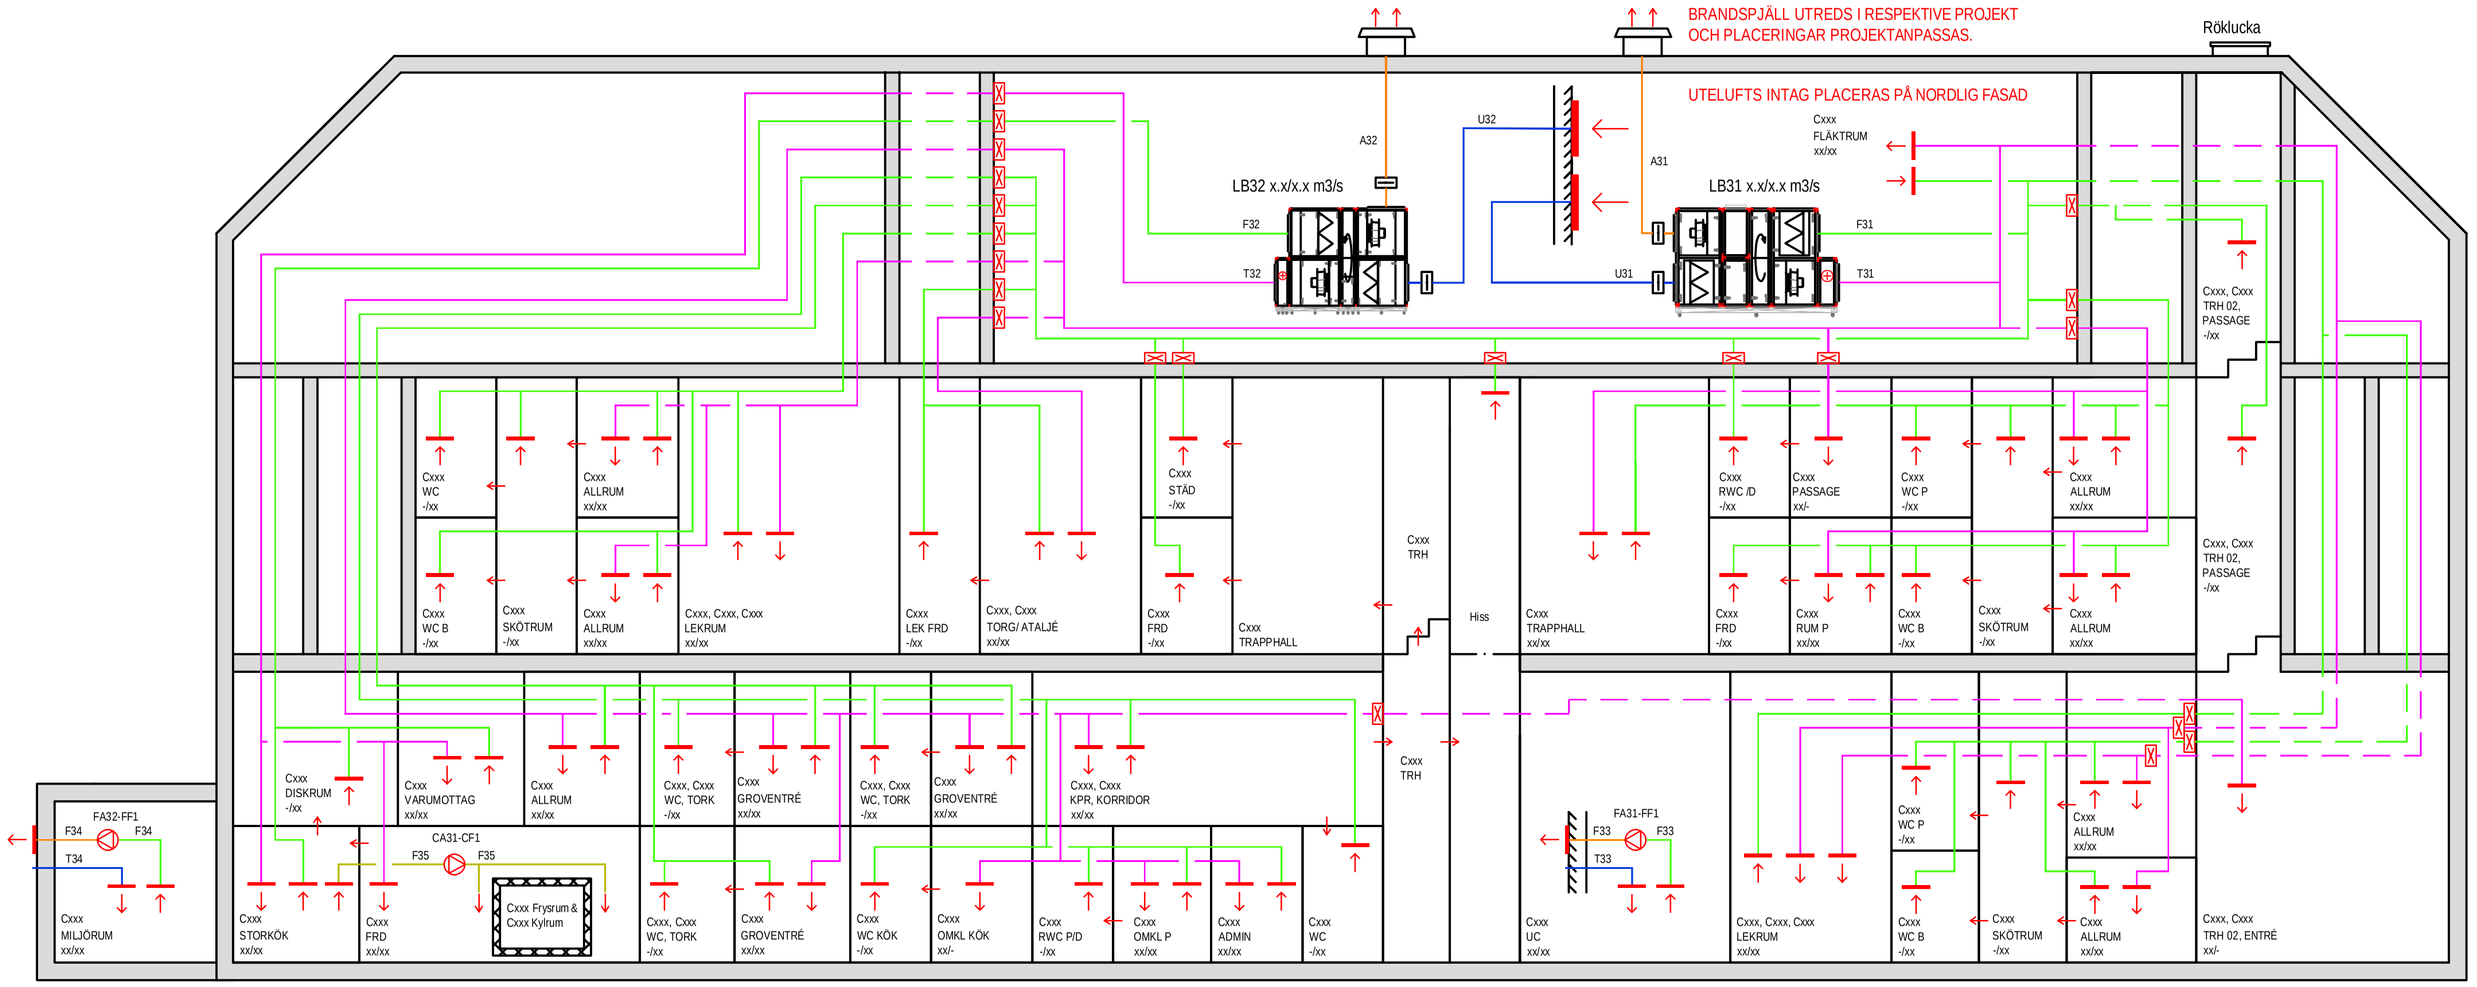

PLACERING AV BRANDSPJÄLL UTREDS I RESPEKTIVE PROJEKT
SAMT EV. BEHOV AV BRANDISOLERING.

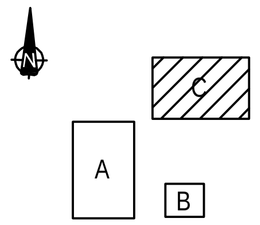

RELATIONSRITNING		
BYGGHANDLING		
FÖRFRÅGNINGSUNDERLAG		
FÖRSLAGSHANDLING		
BYGGLOVSRITNING		
FÖRHANDSKOPIA		

SKOLFASTIGHETER I STOCKHOLM AB

URSPRUNGLIG ARKITEKT: URSPR.ARK.

A FÖRETAG-1	TEL-1	
K FÖRETAG-2	TEL-2	
V FÖRETAG-3	TEL-3	
E FÖRETAG-4	TEL-4	
C FÖRETAG-5	TEL-5	
L FÖRETAG-6	TEL-6	

RITAD/KONSTR. AV: RIT/KONSTR.
HANDLÄGGARE: HANDLÄGGARE
DATUM: 2023-05-08
ANSVARIG: ANSVARIG

BET	ÄNDRINGEN AVSER	SIGN	DATUM

KRAVSTÄLLANDE TEKNIKDOK.

FASTIGHETSNUMMER
ADRESS
HUS C
FLÖDESSCHEMA VENITLATION
FÖRSKOLA
LUFTBEHANDLINGSSYSTEM
SKALA

ARBETSNUMMER: ARBETSNR.
RITNINGSNUMMER: 0123-V-57-8-C001
BET: BET

\0123-V-57-C-C001.dwg

LAGER: SB11