

Huvudfunktioner

- AI

Analog Ingång
- DI


Digital Ingång
- AU

Analog Utgång
- DU

Digital Utgång

Frånluftsfläkt, FA12

Samtliga beteckningar ska föregås av: 0123-FA12-
där ej annat anges

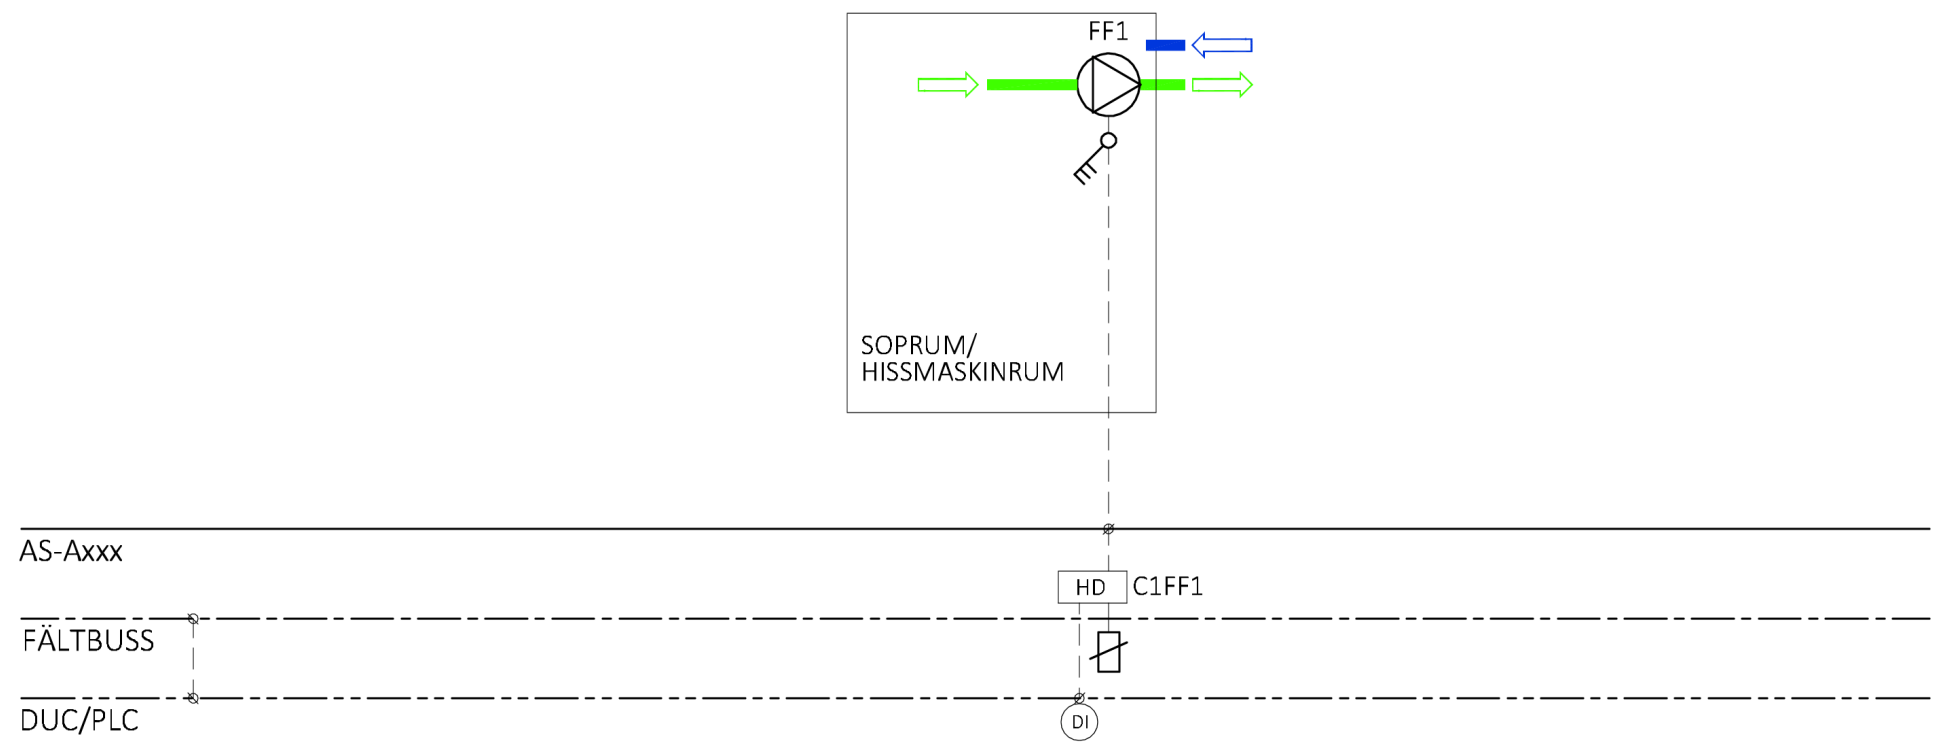

SYSTEM 0123-FA12

Placering: FA12-FF1 Axxx Soprum/hissm.rum, plan xxx hus A.
AS_Axxx Axxx Fläktrum, plan xxx hus A.

Betjäna: Soprum/hissmaskinrum.

Apparatskåp: AS_Axxx
DUC/PLC: 0123AxxxDxxx

STYRNING

Aggregatet har 1 st driftlägen:

Driftläge 1 = Kontinuerlig drift

LARM

Objekt	Larmklass	Prio	F* ¹	M* ²	Fördröjning	Larmtext
FF1_DS	B	21			5 min.	Driftstopp frånluftsfläkt

*¹ Förreglar aggregat
*² Manuell återställning via SO1 eller SISABOnline

SKYDD

Driftindikering
Drift av frånluftsfläkt FF1 indikeras via strömrelä C1FF1. Vid utebliven indikering avges larm.

KONFIGURERING BACnet

Se Ramverk Programmering och Systemintegration BACnet, utgåva x daterad x.
Kom ihåg att lägga med ramverket vid utskick av förfrågningsunderlag. X byts mot aktuell version.

			 Skolfastigheter i Stockholm AB		SKOLNAMN/FÖRSKOLEADDRESS NR.0123 DRIFTKORT LUFTBEHANDLING FA12
REGISTRERING AVSER			SIGN	DATUM	DRIFTKORTSNAMN 0123-DK-FA12
				2023-05-08	RS
					1(1)