

- Huvudfunktioner
- AI

Analog Ingång


DI

Digital Ingång
- AU

Analog Utgång
- DU

Digital Utgång

PUMPGROP PG11
Samtliga beteckningar ska föregås av: 0123-PG11-
där ej annat anges

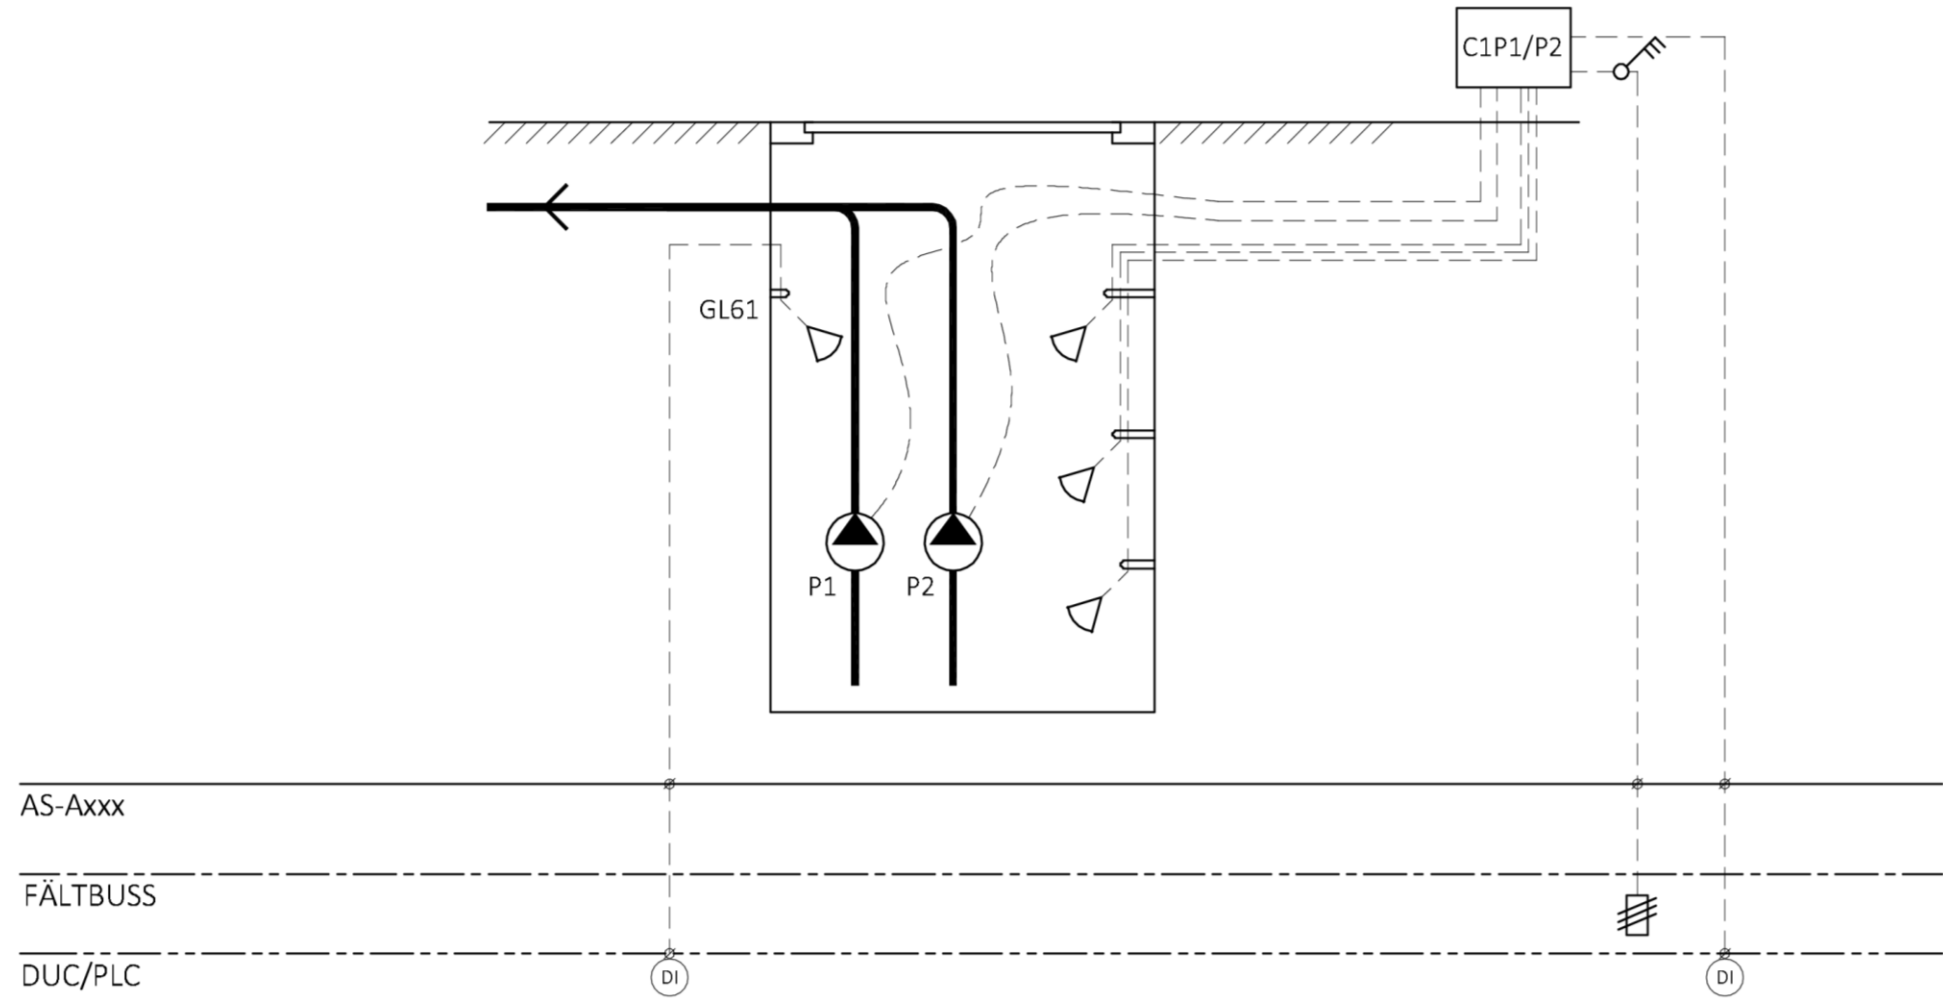

SYSTEM 0123-PG11

Placering: PG11 Axxx Undercentral, plan 900 hus A.
AS_Axxx Axxx Undercentral, plan 900 hus A.

Betjäna­r: Spillvatten undercentral.

Apparatskå­p: 0123-AS_Axxx
DUC/PLC: 0123AxxxDxxx

SKYDD

Nivågivare
Vid hög nivå i pumpgrop utgår larm enligt larmlista.

Automat­isk­kå­p
Automat­isk­kå­p C1P1/P2 avger summalarm vid fel på anläggningen.

STYRNING

Styrning pumpar
Pump P1 och pump P2 styrs till drift via automat­isk­kå­p (C1P1/P2).

KONFIGURERING BACnet
Se Ramverk Programmering och Systemintegration BACnet, utgåva **x** daterad **x**.
Kom ihåg att lägga med ramverket vid utskick av förfrågningsunderlag. X byts mot aktuell version.

LARM

Objekt	Larmklass	Prio	Fördröjning	Larmtext
GL61_L	A	17	10 min.	Hög nivå pumpgrop
SL	B	20	10 min.	Summalarm automat ­ isk ­ kå ­ p

			 Skolfastigheter i Stockholm AB		SKOLNAMN/FÖRSKOLEADDRESS NR. 0123 DRIFTKORT PUMPGROP
			DATUM 2026-07-01	HANDLÄGGARE XX	DRIFTKORTSNAMN 0123-DK-PG11
REGISTRERING AVSER	SIGN	DATUM	1(1)		