


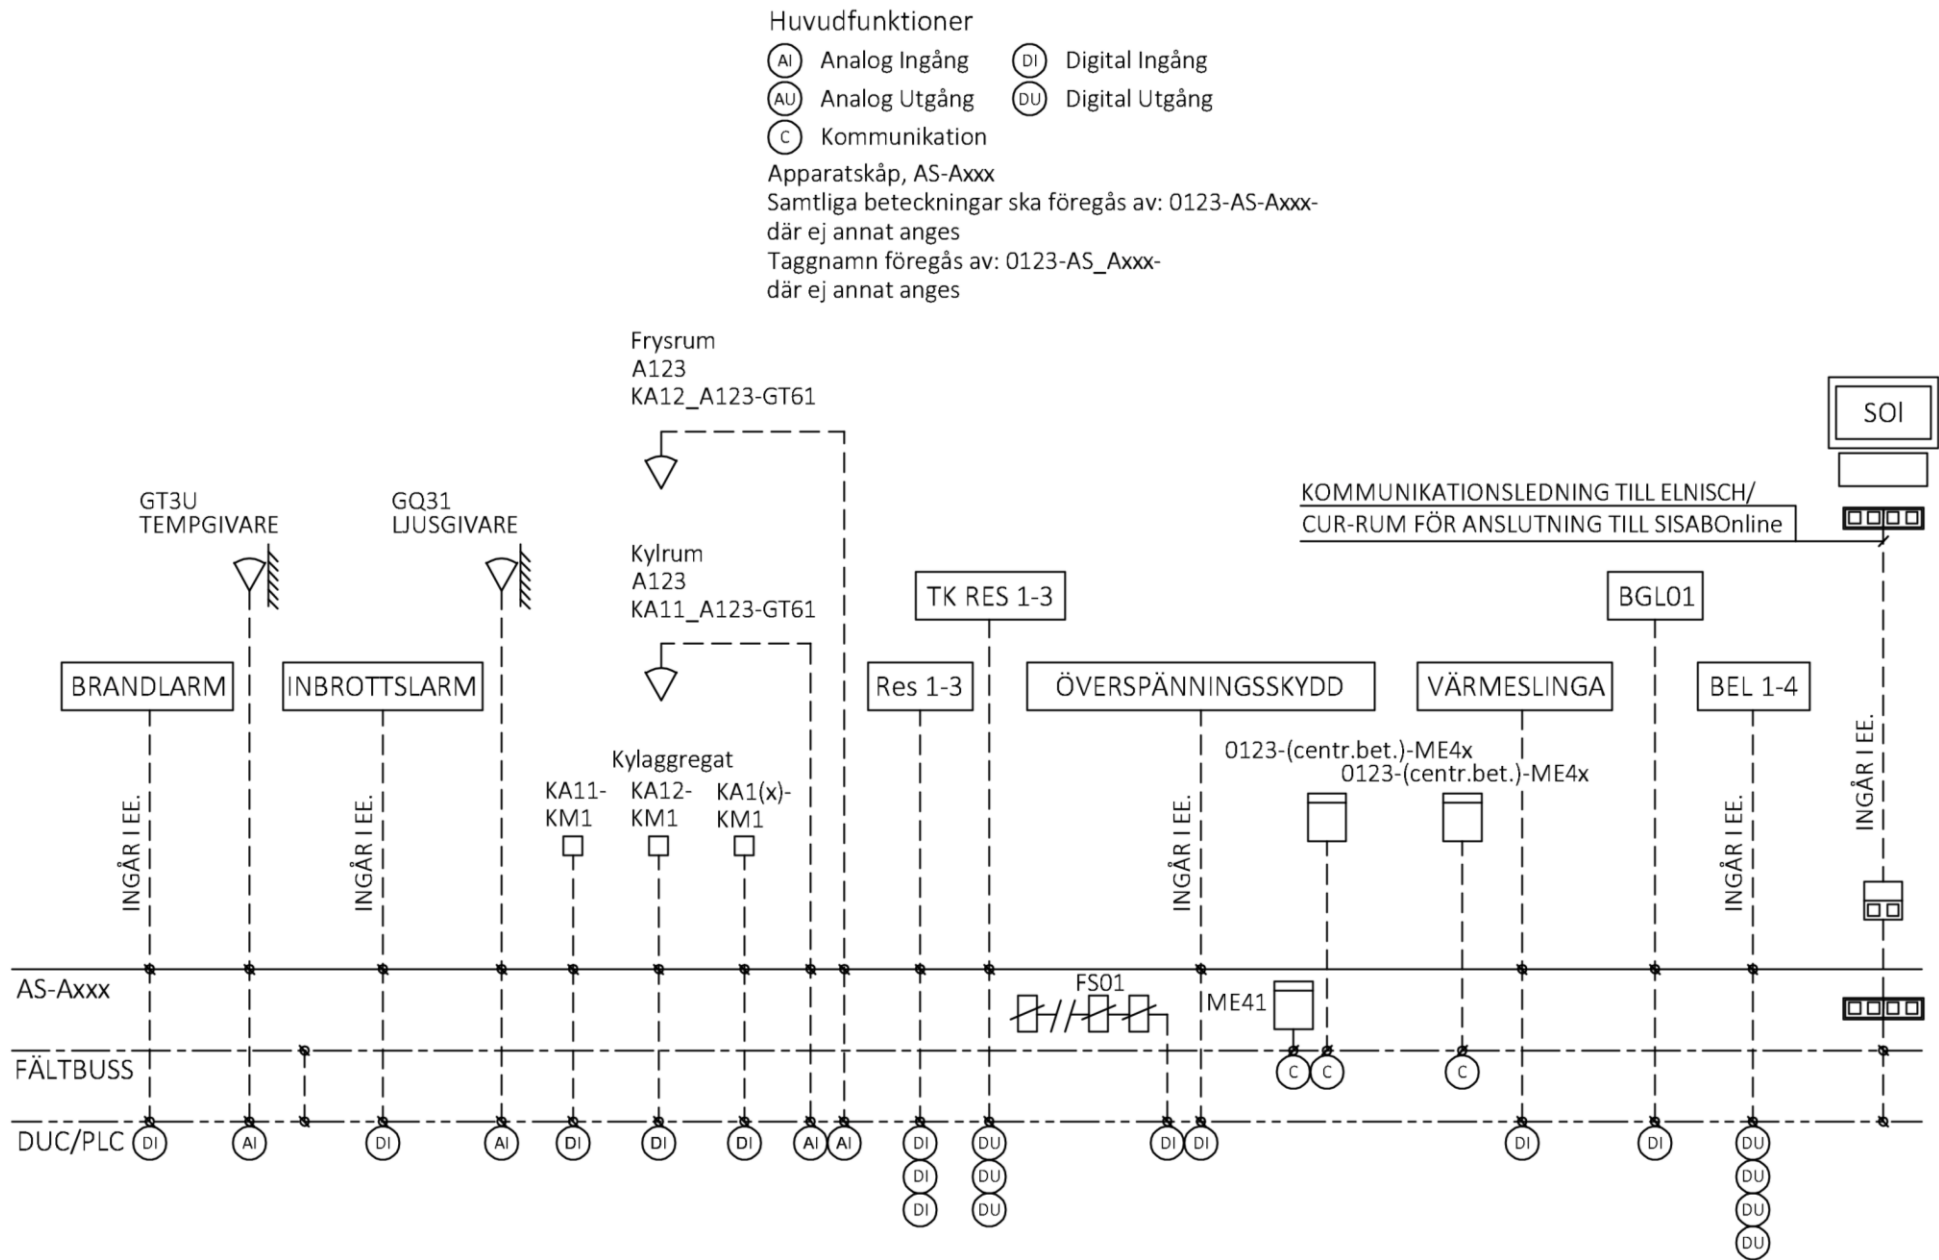

SYSTEM 0123-AS Axxx

Apparatskåp: AS_Axxx

Placering: AS_Axxx Fläktrum Axxx, plan XXX hus A.

Betjäna: BEL 1 – Fasadbelysning
BEL 2 – Stolpbelysning
BEL 3 – Skyltar, fasad och info
BEL 4 – Ev bollplaner och större ytor

DUC/PLC: 0123AxxxDxxx

STYRNING

Belysningsstyrning

Belysning styrs i DUC/PLC via tidsschema och gemensam ljusgivare GQ31. Belysningen för respektive kanal tänds när tidkanalen är till och ljusnivån vid GQ31 sjunker under inställbart värde. Belysningen släcks när tidkanalen är från eller när ljusnivån vid GQ31 är över inställbart gränsvärde för släckning samt att ställbar tid för släckning löpt ut. Funktion och samtliga parametrar är åtkomliga i DUC/PLC och från SOI (SISABOnline).

MÄTNING

Energi och effekt ME41

Elenergimätare ME41 för apparatskåpets energi- och effektförbrukning är ansluten till SISABOnline via kommunikationsbuss för överföring av mätvärden, alltså ej via DUC. Avläsbara värden är momentan effekt i kW samt energiförbrukningen i kWh.

Energi och effekt 0123-(centr.bet.)-ME4x

Elenergimätare 0123-(centr.bet.)-ME4x för (fastighetens totala / storkökets / byggnadens / kökskylans) energi- och effektförbrukning är ansluten till SISABOnline via kommunikationsbuss för överföring av mätvärden, alltså ej via DUC. Avläsbara värden är momentan effekt i kW samt energiförbrukningen i kWh.

SKYDD

Dvärgbrytare

Larm från dvärgbrytare enligt larmlista.

Brandlarm

Signal från kombilarm (NC). Brandlarm påverkar luftbehandlingsaggregat och brandspjäll, se driftkort för luftbehandling samt fläktar.

Inbrottslarm *Gäller endast förskolor*

Signal från kombilarm. Larmad byggnad påverkar avstängningsventil för inkommande kallvatten, se driftkort för (fjärrvärmecentral UC01/värmepumpsanläggning VPU01).

Kylmaskiner/AS-KYLA

Larm från kylmaskiner/AS-KYLA samt temperaturlarm från kyl- och frysrum enligt larmlista.

Överspänningsskydd

Larm från överspänningsskydd enligt larmlista.

Lucka

Larm från lägesgivare tillhörande lucka/brandlucka BGL01 enligt larmlista.

Värmeslinga

Larm från värmeslinga i frysrum enligt larmlista.

KONFIGURERING BACnet

Se Ramverk Programmering och Systemintegration BACnet, utgåva x daterad x.

Kom ihåg att lägga med ramverket vid utskick av förfrågningsunderlag. X byts mot aktuell version.

			 Skolfastigheter i Stockholm AB		SKOLNAMN/FÖRSKOLEADDRESS NR.0123 DRIFTKORT APPARATSKÅP AS_Axxx
REGISTRERING AVSER			DATUM 2026-07-01	HANDLÄGGARE XX	DRIFTKORTSNAMN 0123-DK-AS_Axxx 1(2)
SIGN			DATUM		

LARM

Objekt	Larmklass	Prio	Fördröjning	Larmtext
FS01	B	29	1 min.	Summalarm dvärgbrytare
BRANDLARM	B	24	1 min.	Centralt brandlarm
KA11-KM1_SL	A	13	10 sek.	Summalarm kylmaskin
KA12-KM1_SL	A	13	10 sek.	Summalarm kylmaskin
KA1(x)-KM1_SL	A	13	10 sek.	Summalarm kylmaskin
KYLA_SLA	A	13	10 sek.	Summalarm A från AS-KYLA
KYLA_SLB	B	23	10 sek.	Summalarm B från AS-KYLA
KA11_A123-GT61_HL	A	13	120 min.	Hög rumstemperatur kylrum
KA12_A123-GT61_HL	A	13	120 min.	Hög rumstemperatur frysrum
KA11_A123-GT61_GF	B	23	5 min.	Givarfel kylrum
KA12_A123-GT61_GF	B	23	5 min.	Givarfel frysrum
ÖSS	B	43	1 min.	Larm överspänningsskydd
BGL01_L	A	40	60 min.	Öppen lucka/brandgaslucka
VÄRMESLINGA_SL	B	22	5 min.	Summalarm värmeslinga
GT3U_GF	B	27	5 min.	Givarfel utetemperaturgivare
GQ31_GF	B	20	5 min.	Givarfel lux/ljusgivare

			 Skolfastigheter i Stockholm AB	SKOLNAMN/FÖRSKOLEADDRESS NR.0123 DRIFTKORT APPARATSKÅP AS_Axxx
REGISTRERING AVSER	SIGN	DATUM	DATUM 2026-07-01	HANDLÄGGARE XX
			DRIFTKORTSNAMN 0123-DK-AS_Axxx	
			2(2)	