


FÖRKLARING

- 1 VENTILER SKA UTREDAS I VARJE ENSKILT PROJEKT
VID KORTA AVSTÅND MELLAN AVSTAGNINGSVENTILER SKA
BESPARING AV VENTILER SES ÖVER, BESPARING SKA
VÄGAS MOT ARBETE VID BYTE AV KOMPONENTER.
BEHOVET AV REGLERVENTIL KONTRA AVSTANGNINGSVENTIL
SKA ÄVEN UTREDAS..

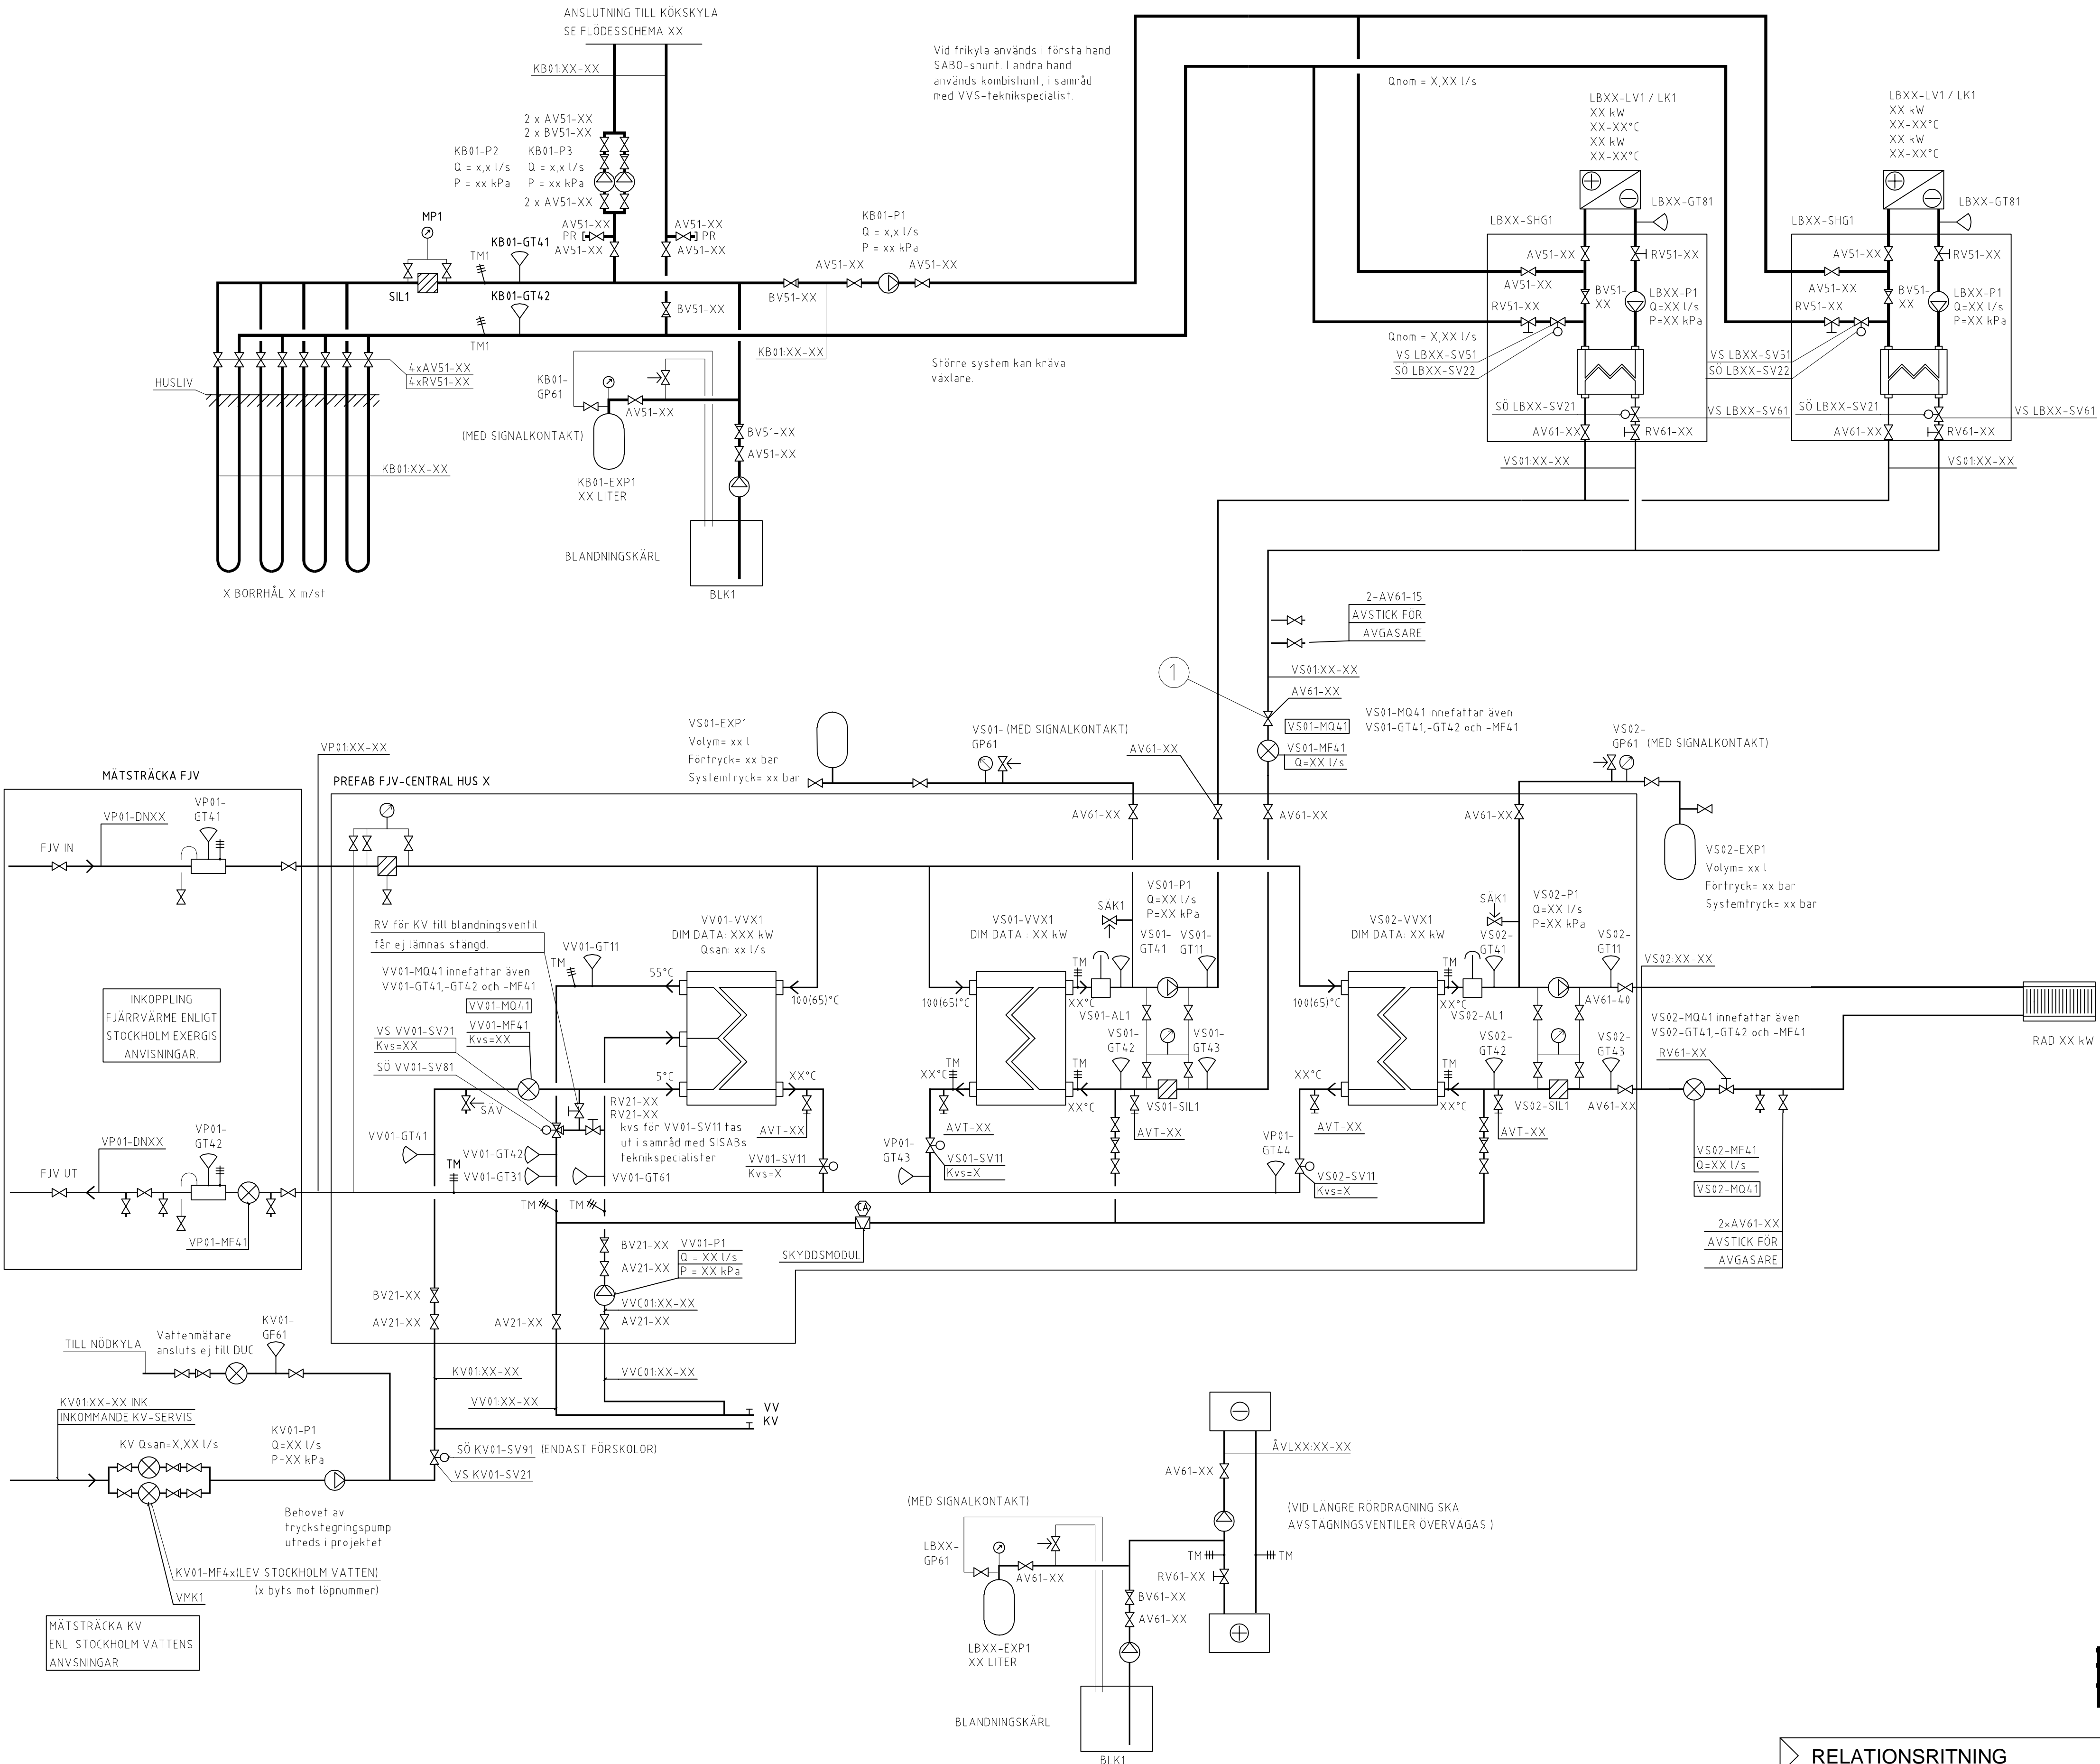

RELATIONSRTNING
BYGGHANDLING
FÖRFRÅGNINGSUNDERLAG
FÖRSLAGSHANDLING
BYGGLOVSRITNING
FÖRHANDSKOPIA

URSPRUNGLIG ARKITEKT: URS-PR.ARK.	BET	ÄNDRINGEN AVSER	SIGN	DATUM
A FÖRETAG-1 TEL-1	SKOLA/KVARTER			
K FÖRETAG-2 TEL-2	FASTIGHETSNUMMER			
V FÖRETAG-3 TEL-3	KVARTER/ADRESS			
E FÖRETAG-4 TEL-4	HUS PLAN/FASAD/SEKTION/DETALJ			
C FÖRETAG-5 TEL-5	FLÖDESSHEMA VS			
L FÖRETAG-6 TEL-6	FJVC MED FRIKY. OCH KOMBIBAT. SKALA			
RITAD/KONSTR. AV RIT/KONSTR. DATUM	HANDLÄGGARE HANDLÄGGARE ANSVARIG ANSVARIG	ARBETSNUMMER ARBETSNR.	RITINGSNUMMER 0123-V-50-8-A003	BET BET