



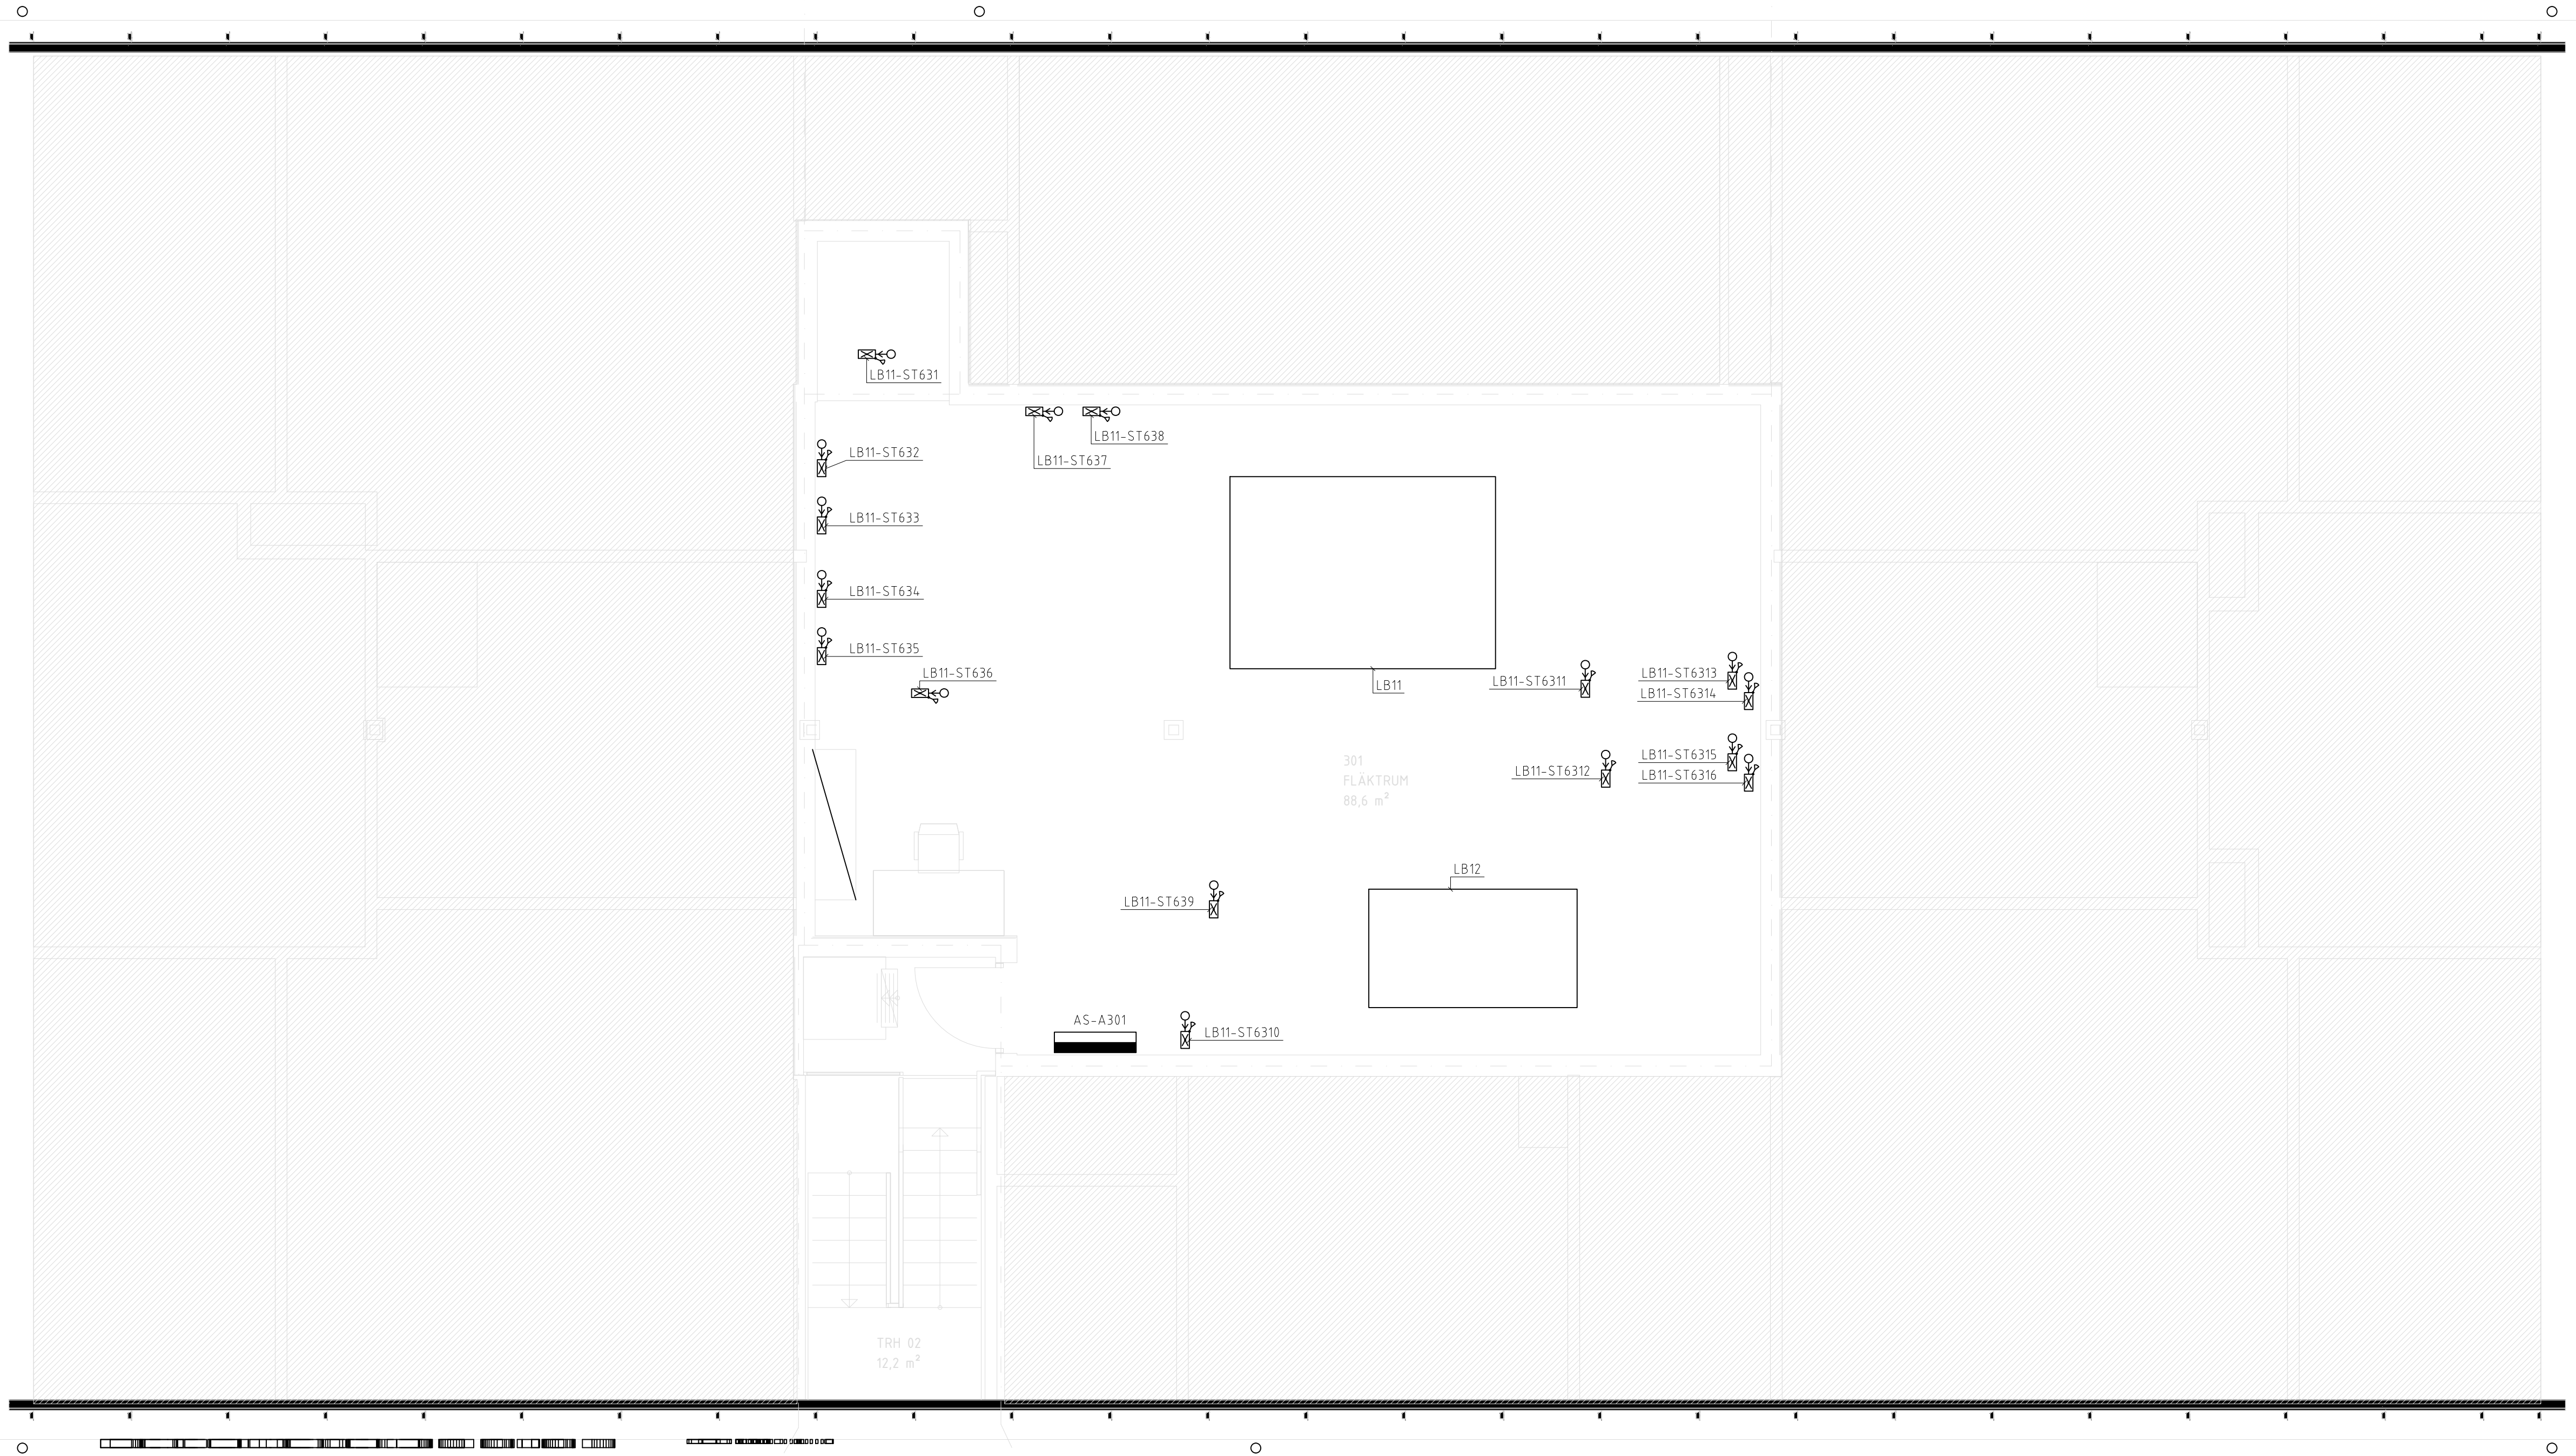

SKALA 1:50
0 1 2 3 4 5
METER

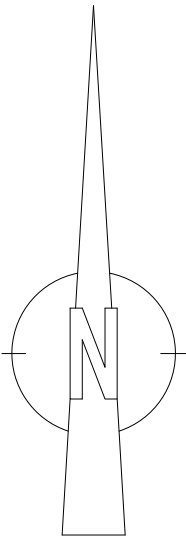

RELATIONSRTNING	URSPR.ARK.	BET	ÄNDRINGEN AVSER	SIGN	DATUM
BYGGHANDLING	A FÖRETAG-1 TEL-1	SKOLA/KVARTER			
FÖRFRÅGNINGSUNDERLAG	K FÖRETAG-2 TEL-2	FASTIGHETSNUMMER			
FÖRSLAGSHANDLING	V FÖRETAG-3 TEL-3	KVARTER/ADRESS			
BYGGLOVSRITNING	E FÖRETAG-4 TEL-4	HUS A PLAN 300			
FÖRHANDSKOPIA	C FÖRETAG-5 TEL-5	INNEHÅLL1			
	L FÖRETAG-6 TEL-6	INNEHÅLL2			
	RITAD/KONSTR. AV RIT/KONSTR. DATUM	HANDLÄGGARE HANDLÄGGARE ANSVARIG ANSVARIG	SKALA		
	2026-07-01	ARBETSNUMMER ARBETSNR.	RITNINGSNUMMER RITNINGSNUMMER	BET BET	