



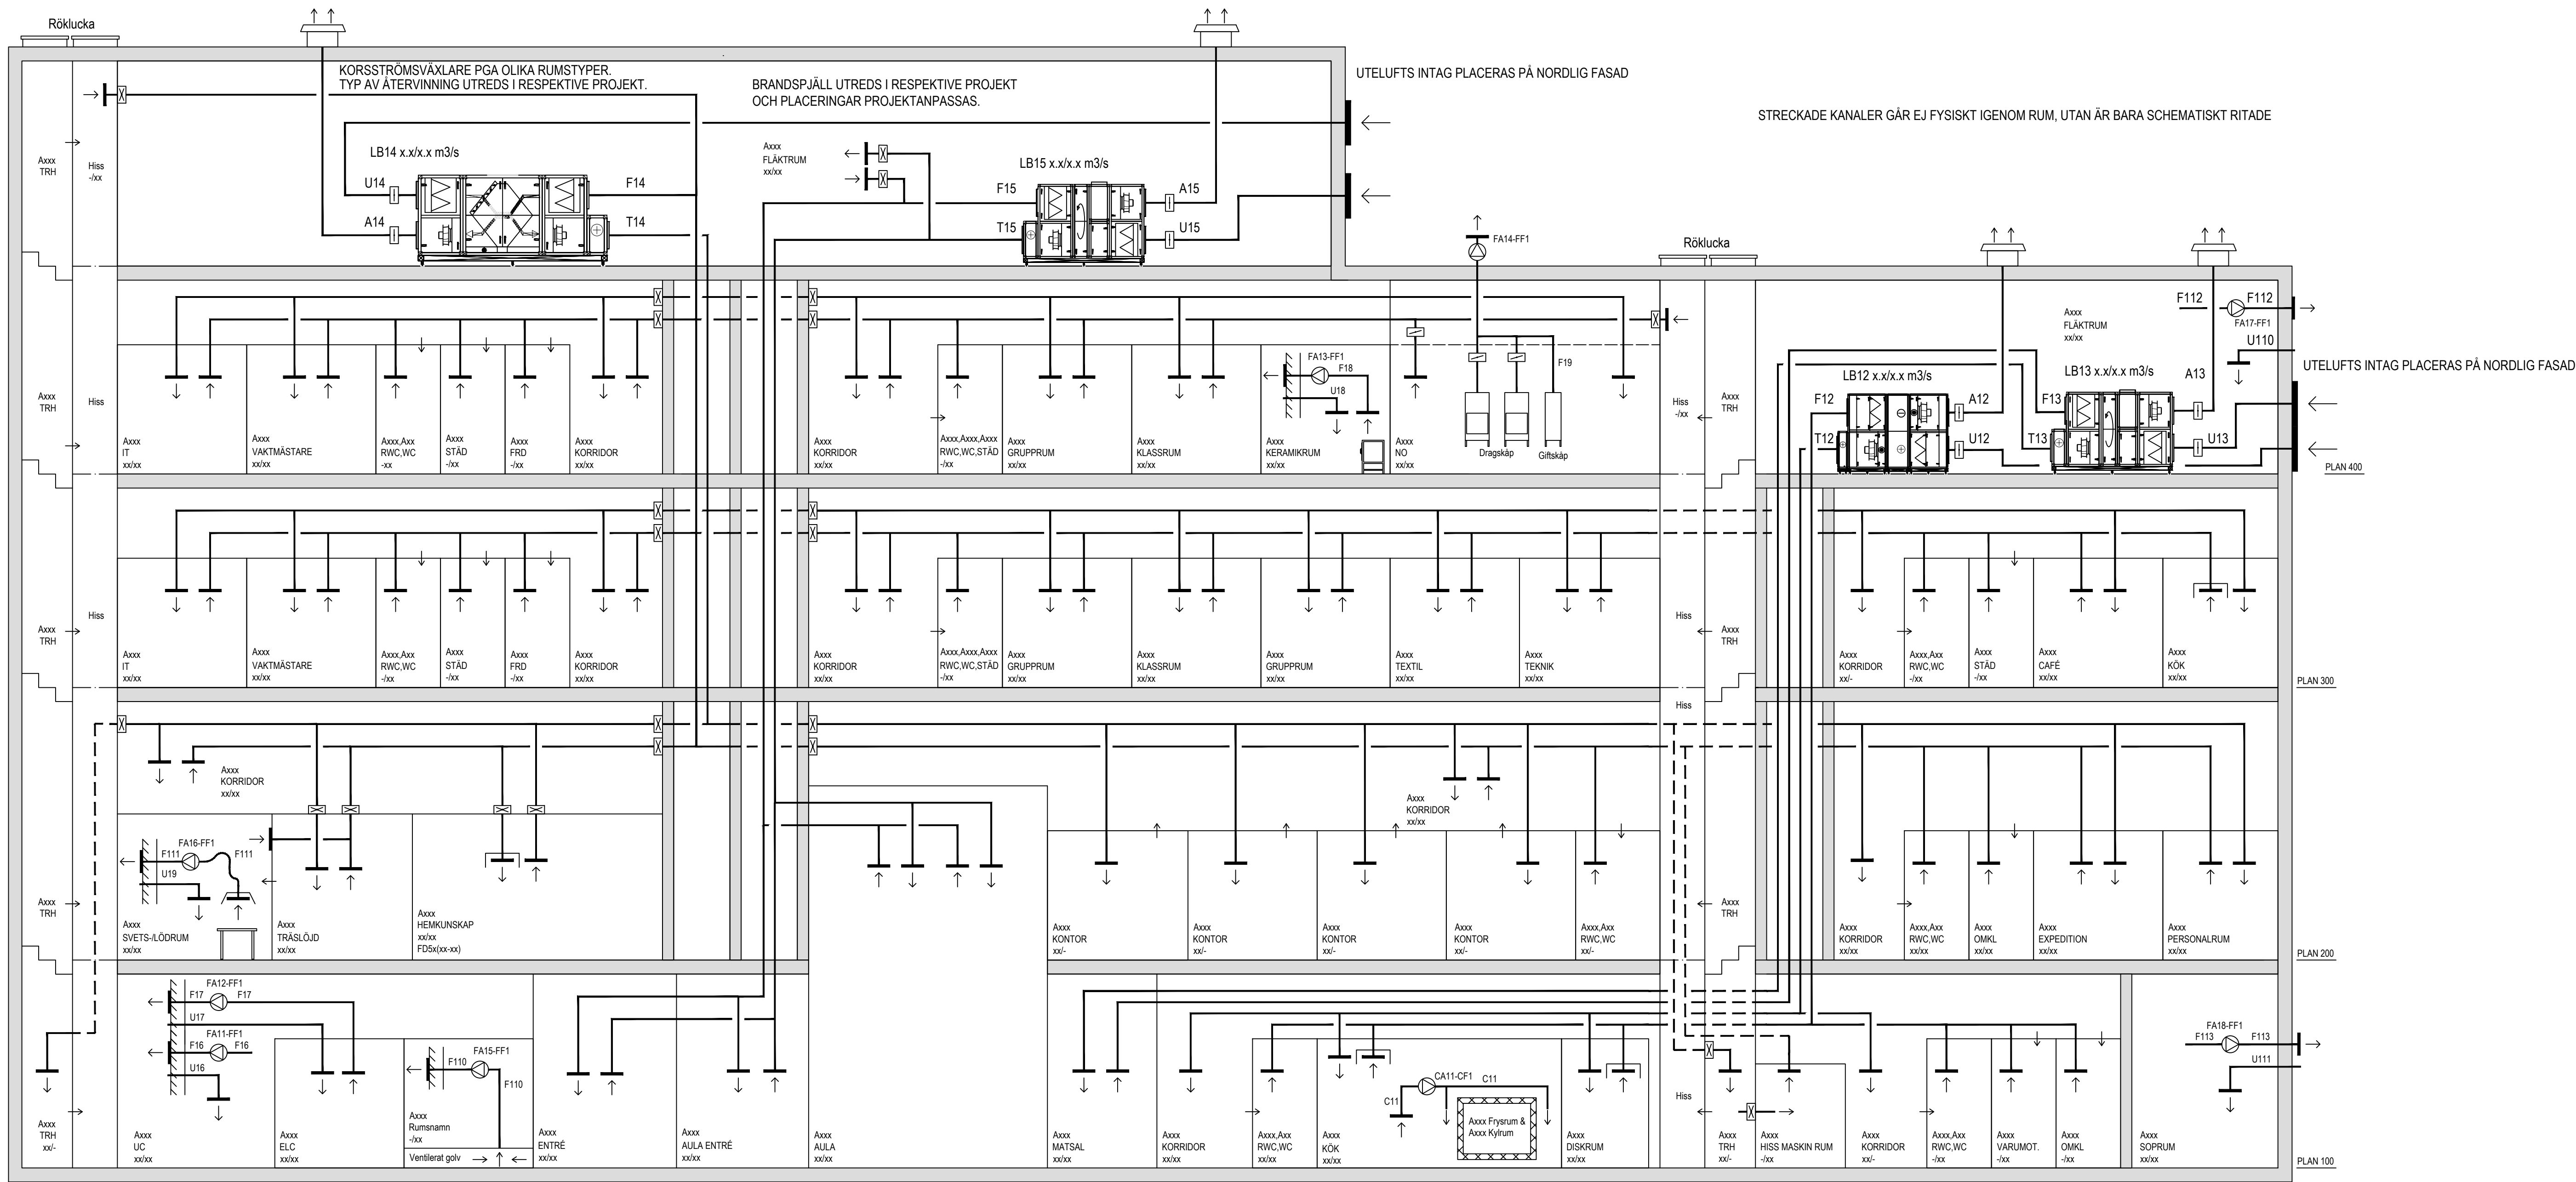

I UNDANTAGSFALL FÖREKOMMER
INTERNA SOPRUM, KONTROLLERA VS
(RAD, UTSLAGSBÄCK).
SAMORDNA MED TEKNIKANSVARIGA

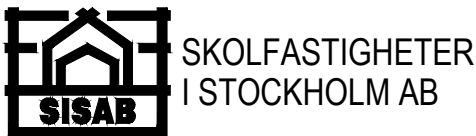

- RELATIONSRTNING
- BYGGHANDLING
- FÖRFRÅGNINGSUNDERLAG
- FÖRSLAGSHANDLING
- BYGGLOVSRITNING
- FÖRHANDSKOPIA

URSPRUNGLIG ARKITEKT: URSPR.ARK.	BET	ÄNDRINGEN AVSER	SIGN	DATUM
A FÖRETAG-1 TEL-1	KRAVSTÄLLANDE TEKNIKDOK. FASTIGHETSNUMMER KVARTER/ADRESS HUS A FLÖDESSCHEMA VENTILATION SKOLA LUFTBEHANDLINGSSYSTEM SKALA			
K FÖRETAG-2 TEL-2				
V FÖRETAG-3 TEL-3				
E FÖRETAG-4 TEL-4				
C FÖRETAG-5 TEL-5				
L FÖRETAG-6 TEL-6				
RITAD/KONSTR. AV RIT/KONSTR. DATUM 2026-07-01	HANDLAGGARE HANDLAGGARE ANSVARIG ANSVARIG	ARBETSNUMMER ARBETSNR.	RITINGSNUMMER 0123-V-57-8-A001	BET BET