


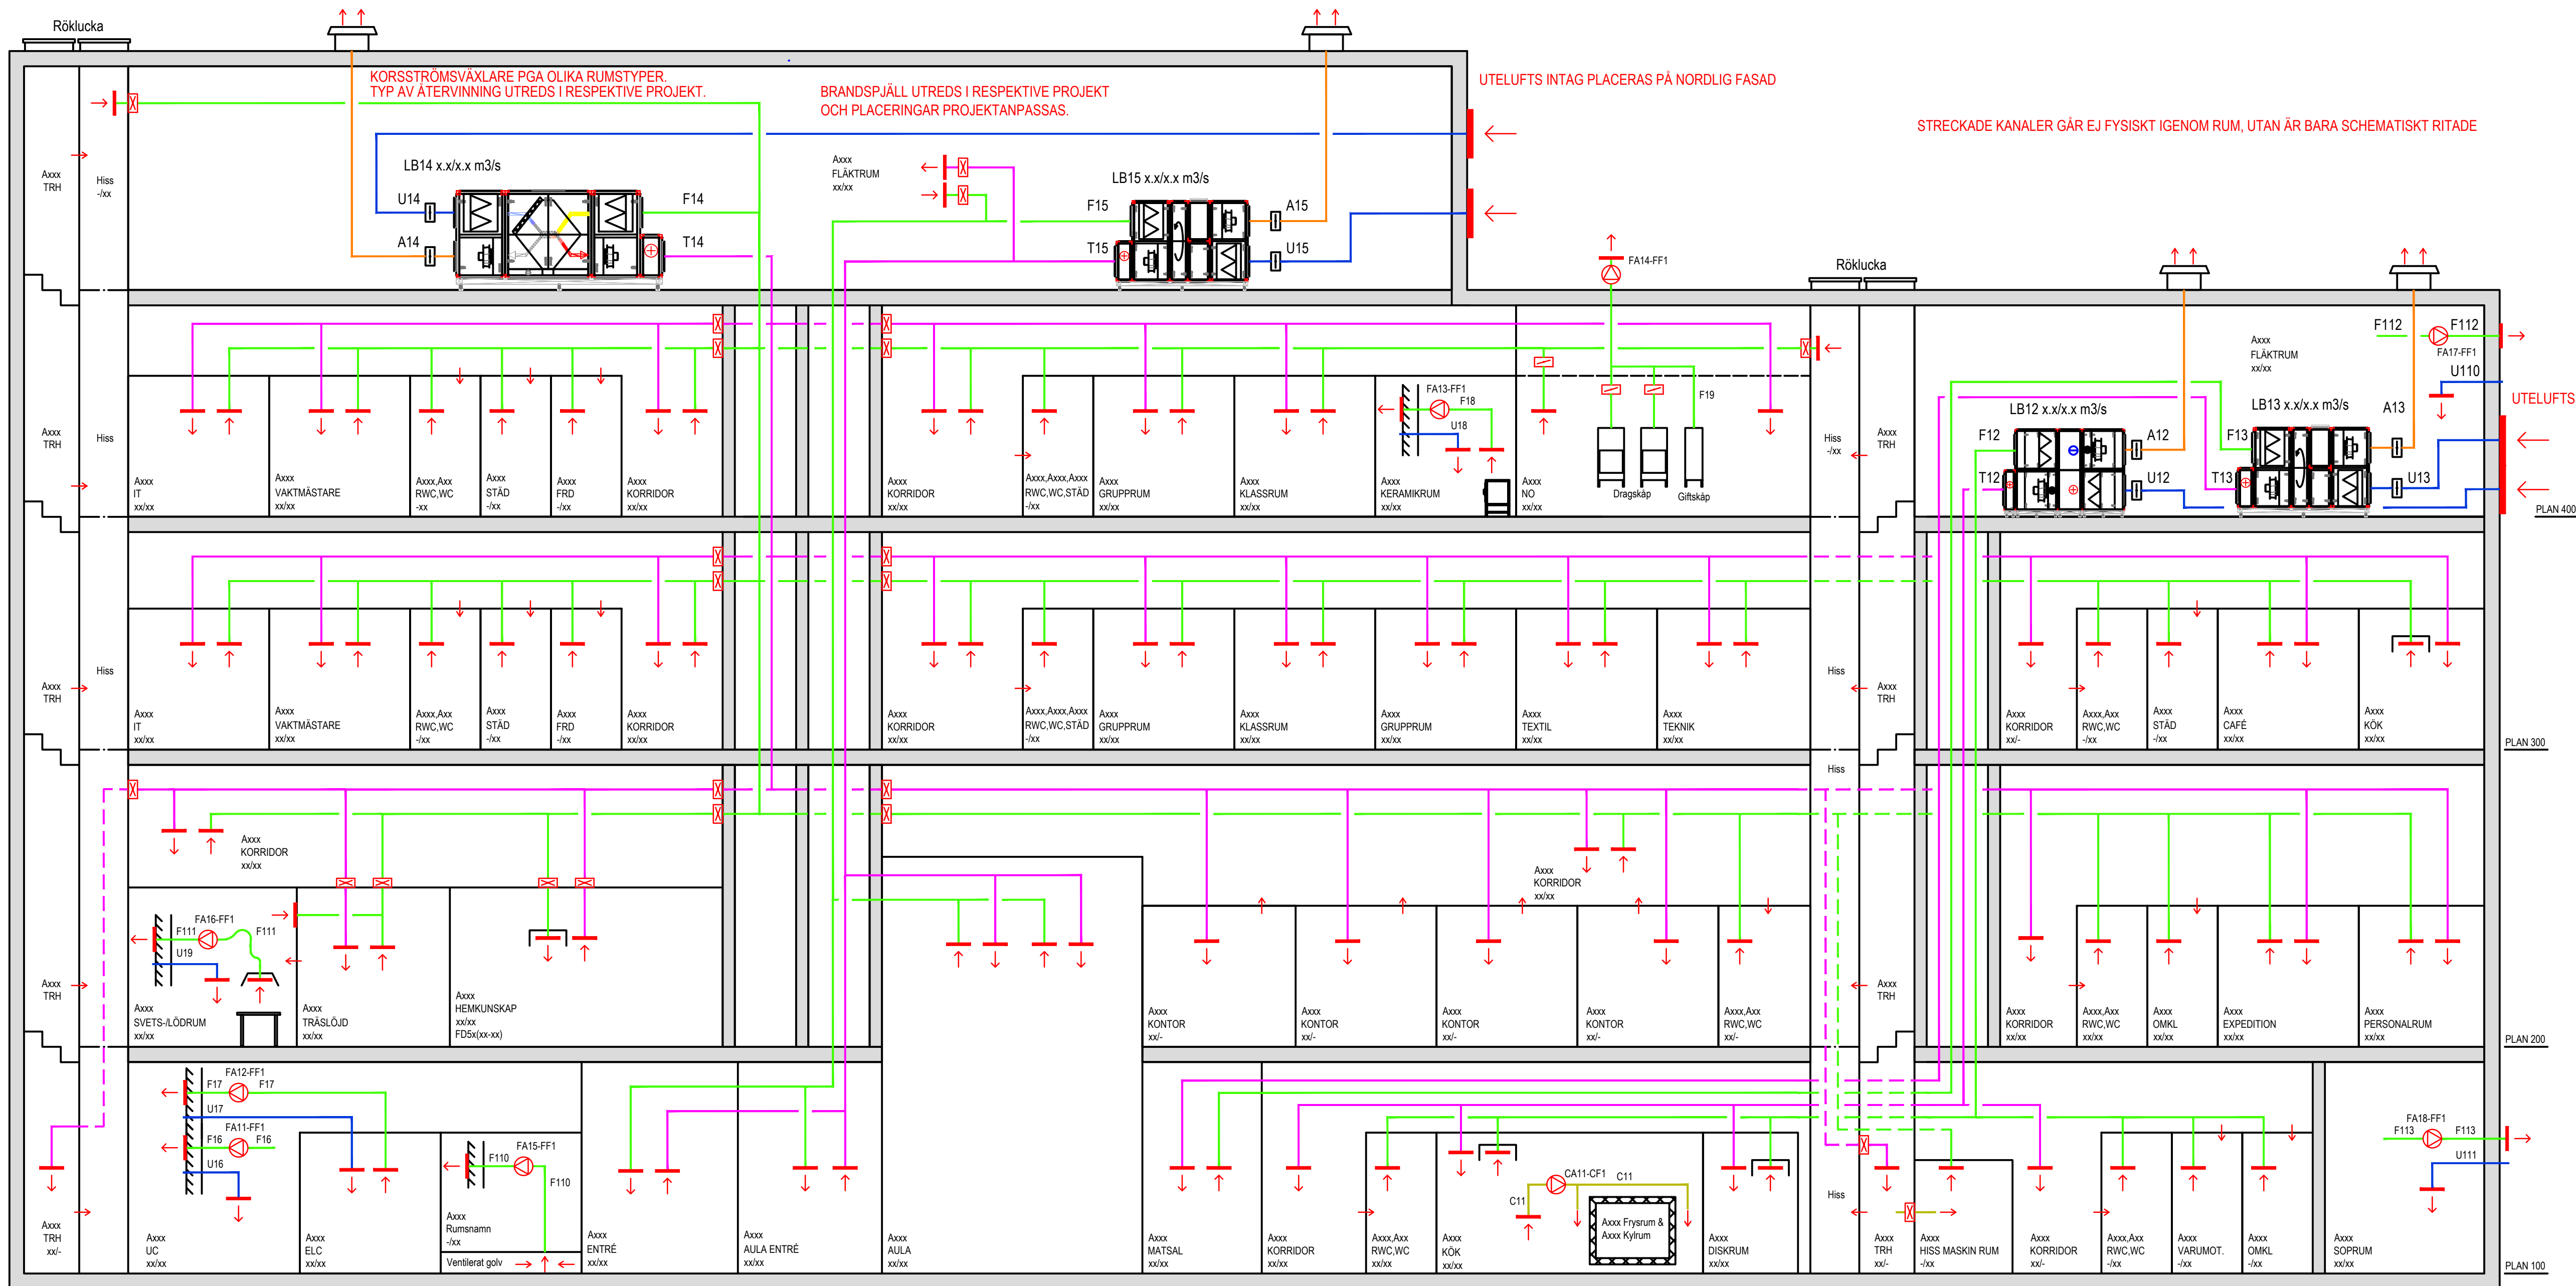

I UNDANTAGSFALL FÖREKOMMER
INTERNA SOPRUM, KONTROLLERA VS
(RAD, UTSLAGSBÄCK).
SAMORDNA MED TEKNIKANSVARIGA



- RELATIONSRTNING
- BYGGHANDLING
- FÖRFRÅGNINGSUNDERLAG
- FÖRSLAGSHANDLING
- BYGGLOVSRITNING
- FÖRHANDSKOPIA

URSPR.ÄRK.	BET	ÄNDRINGEN AVSER	SIGN	DATUM
A FÖRETAG-1	TEL-1			
K FÖRETAG-2	TEL-2			
V FÖRETAG-3	TEL-3			
E FÖRETAG-4	TEL-4			
C FÖRETAG-5	TEL-5			
L FÖRETAG-6	TEL-6			
RITAD/KONSTR. AV	HANDLAGGARE			
RIT/KONSTR.	HANDLAGGARE			
DATUM	ANSVARIG			
2026-07-01	ANSVARIG			
ARBETSNR.	ARBETSNR.			
0123-V-57-8-A001	0123-V-57-8-A001			

KRAVSTÄLLANDE TEKNIKDOK.
FASTIGHETSNUMMER
KVARTER/ADRESS
HUS A FLÖDESSHEMA VENTILATION
SKOLA
LUFTHANDLINGSSYSTEM
SKALA
BET