



STRECKADE KANALER GÅR EJ FYSISKT IGENOM RUM, UTAN ÄR BARA SCHEMATISKT RITADE

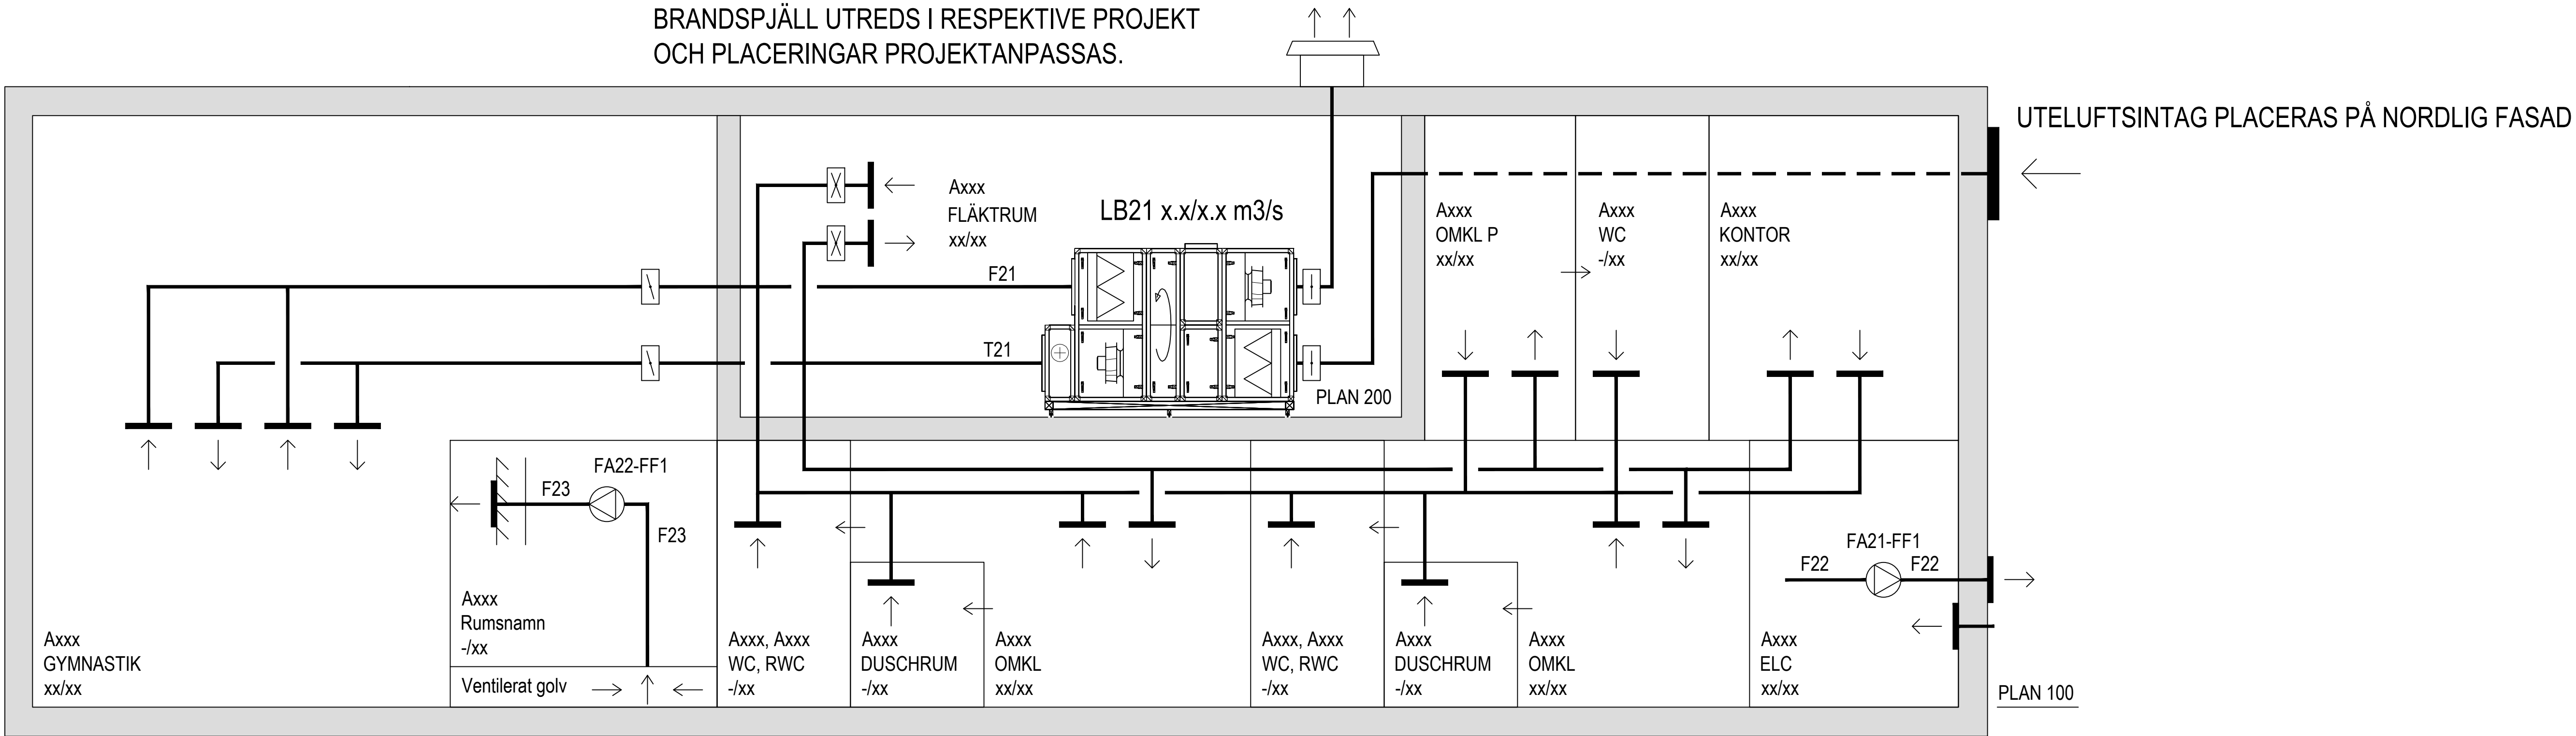

..0123-V-57-C-B001.dwg

LAGER: SB11

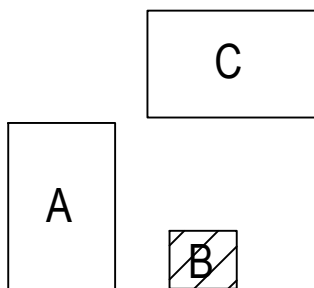

- RELATIONSRITNING
- BYGGHANDLING
- FÖRFRÅGNINGSUNDERLAG
- FÖRSLAGSHANDLING
- BYGGLOVSRITNING
- FÖRHANDSKOPIA



SKOLFASTIGHETER
I STOCKHOLM AB

URSPRUNGLIG ARKITEKT:		BET	ÄNDRINGEN AVSER	SIGN	DATUM
URSPR.ARK.					
A FÖRETAG-1	TEL-1	KRAVSTÄLLANDE TEKNIKDOK.			
K FÖRETAG-2	TEL-2				
V FÖRETAG-3	TEL-3				
E FÖRETAG-4	TEL-4	FASTIGHETSNUMMER			
C FÖRETAG-5	TEL-5	KVARTER/ADRESS			
L FÖRETAG-6	TEL-6	HUS B FLÖDESSHEMA VENTILATION			
RITAD/KONSTR. AV		HANDLÄGGARE		SKALA	
RIT/KONSTR.		HANDLÄGGARE		LUFTBEHANDLINGSSYSTEM	
DATUM		ANSVARIG		ARBETSNR.	
2026-07-01		ANSVARIG		0123-V-57-8-B001	
				BET	