


STRECKADE KANALER GÅR EJ FYSISKT IGENOM RUM, UTAN ÄR BARA SCHEMATISKT RITADE

BRANDSPJÄLL UTREDS I RESPEKTIVE PROJEKT
OCH PLACERINGAR PROJEKTANPASSAS.

UTELUFTSINTAG PLACERAS PÅ NORDLIG FASAD

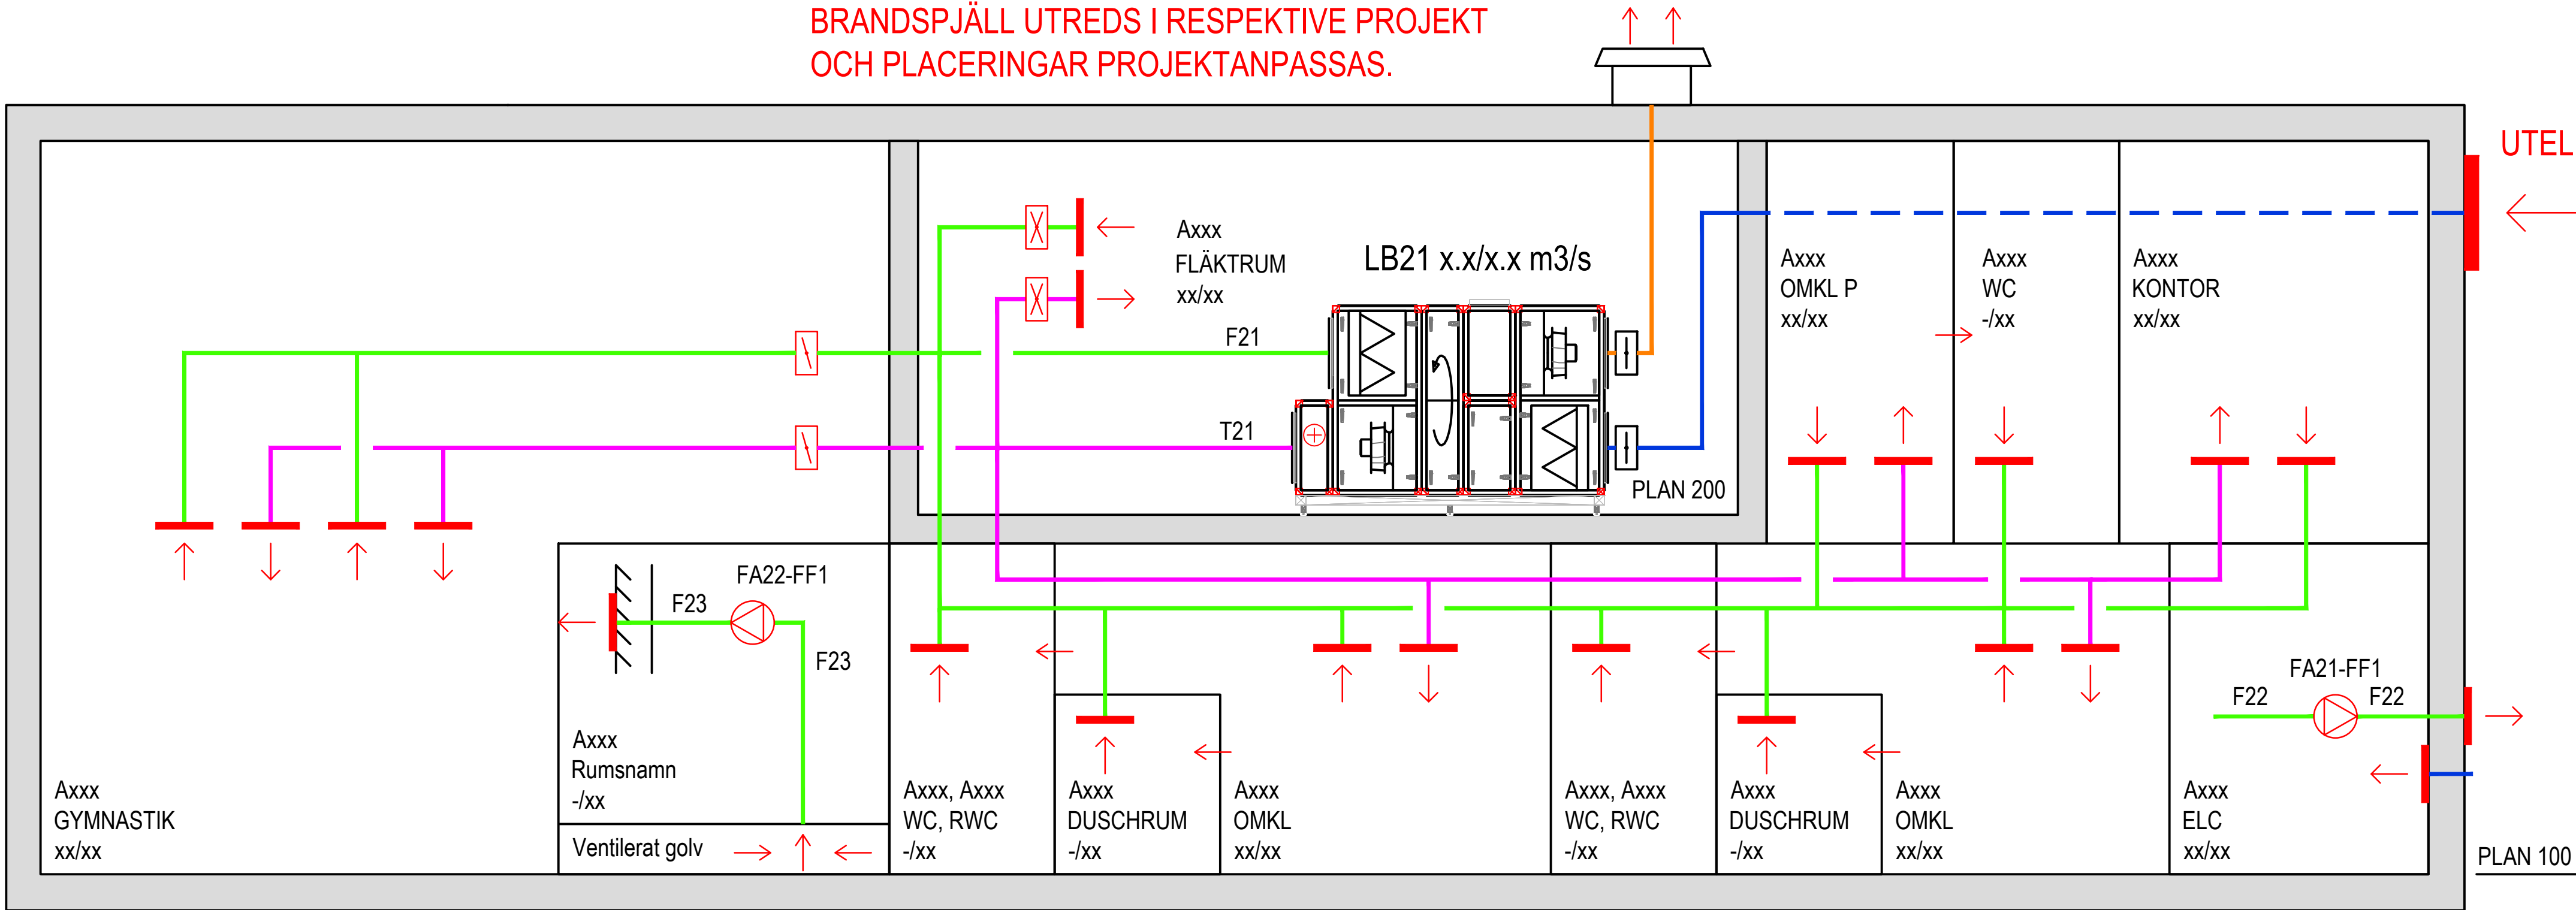

- RELATIONSRTNING
- BYGGHANDLING
- FÖRFRÅGNINGSUNDERLAG
- FÖRSLAGSHANDLING
- BYGGLOVSRITNING
- FÖRHANDSKOPIA

URSPRÅRK.		BET	ÄNDRINGEN AVSER	SIGN	DATUM
A FÖRETAG-1	TEL-1	KRAVSTÄLLANDE TEKNIKDOK. FASTIGHETSNUMMER KVARTER/ADRESS HUS B FLÖDESSHEMA VENTILATION GYMNASTIK LUFTBEHANDLINGSSYSTEM SKALA			
K FÖRETAG-2	TEL-2				
V FÖRETAG-3	TEL-3				
E FÖRETAG-4	TEL-4				
C FÖRETAG-5	TEL-5				
L FÖRETAG-6	TEL-6				
RITAD/KONSTR. AV	HANDLÄGGARE	ANSVARIG	HANDLÄGGARE	ARBETSNUMMER	RITNINGNUMMER
DATUM	ANSVARIG	ANSVARIG	ANSVARIG	ARBETSNR.	BET
2026-07-01				0123-V-57-8-B001	BET