

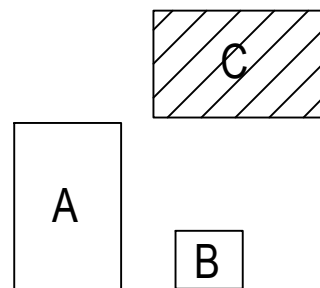


..0123-V-57-C-001.dwg

LAGER: SB11

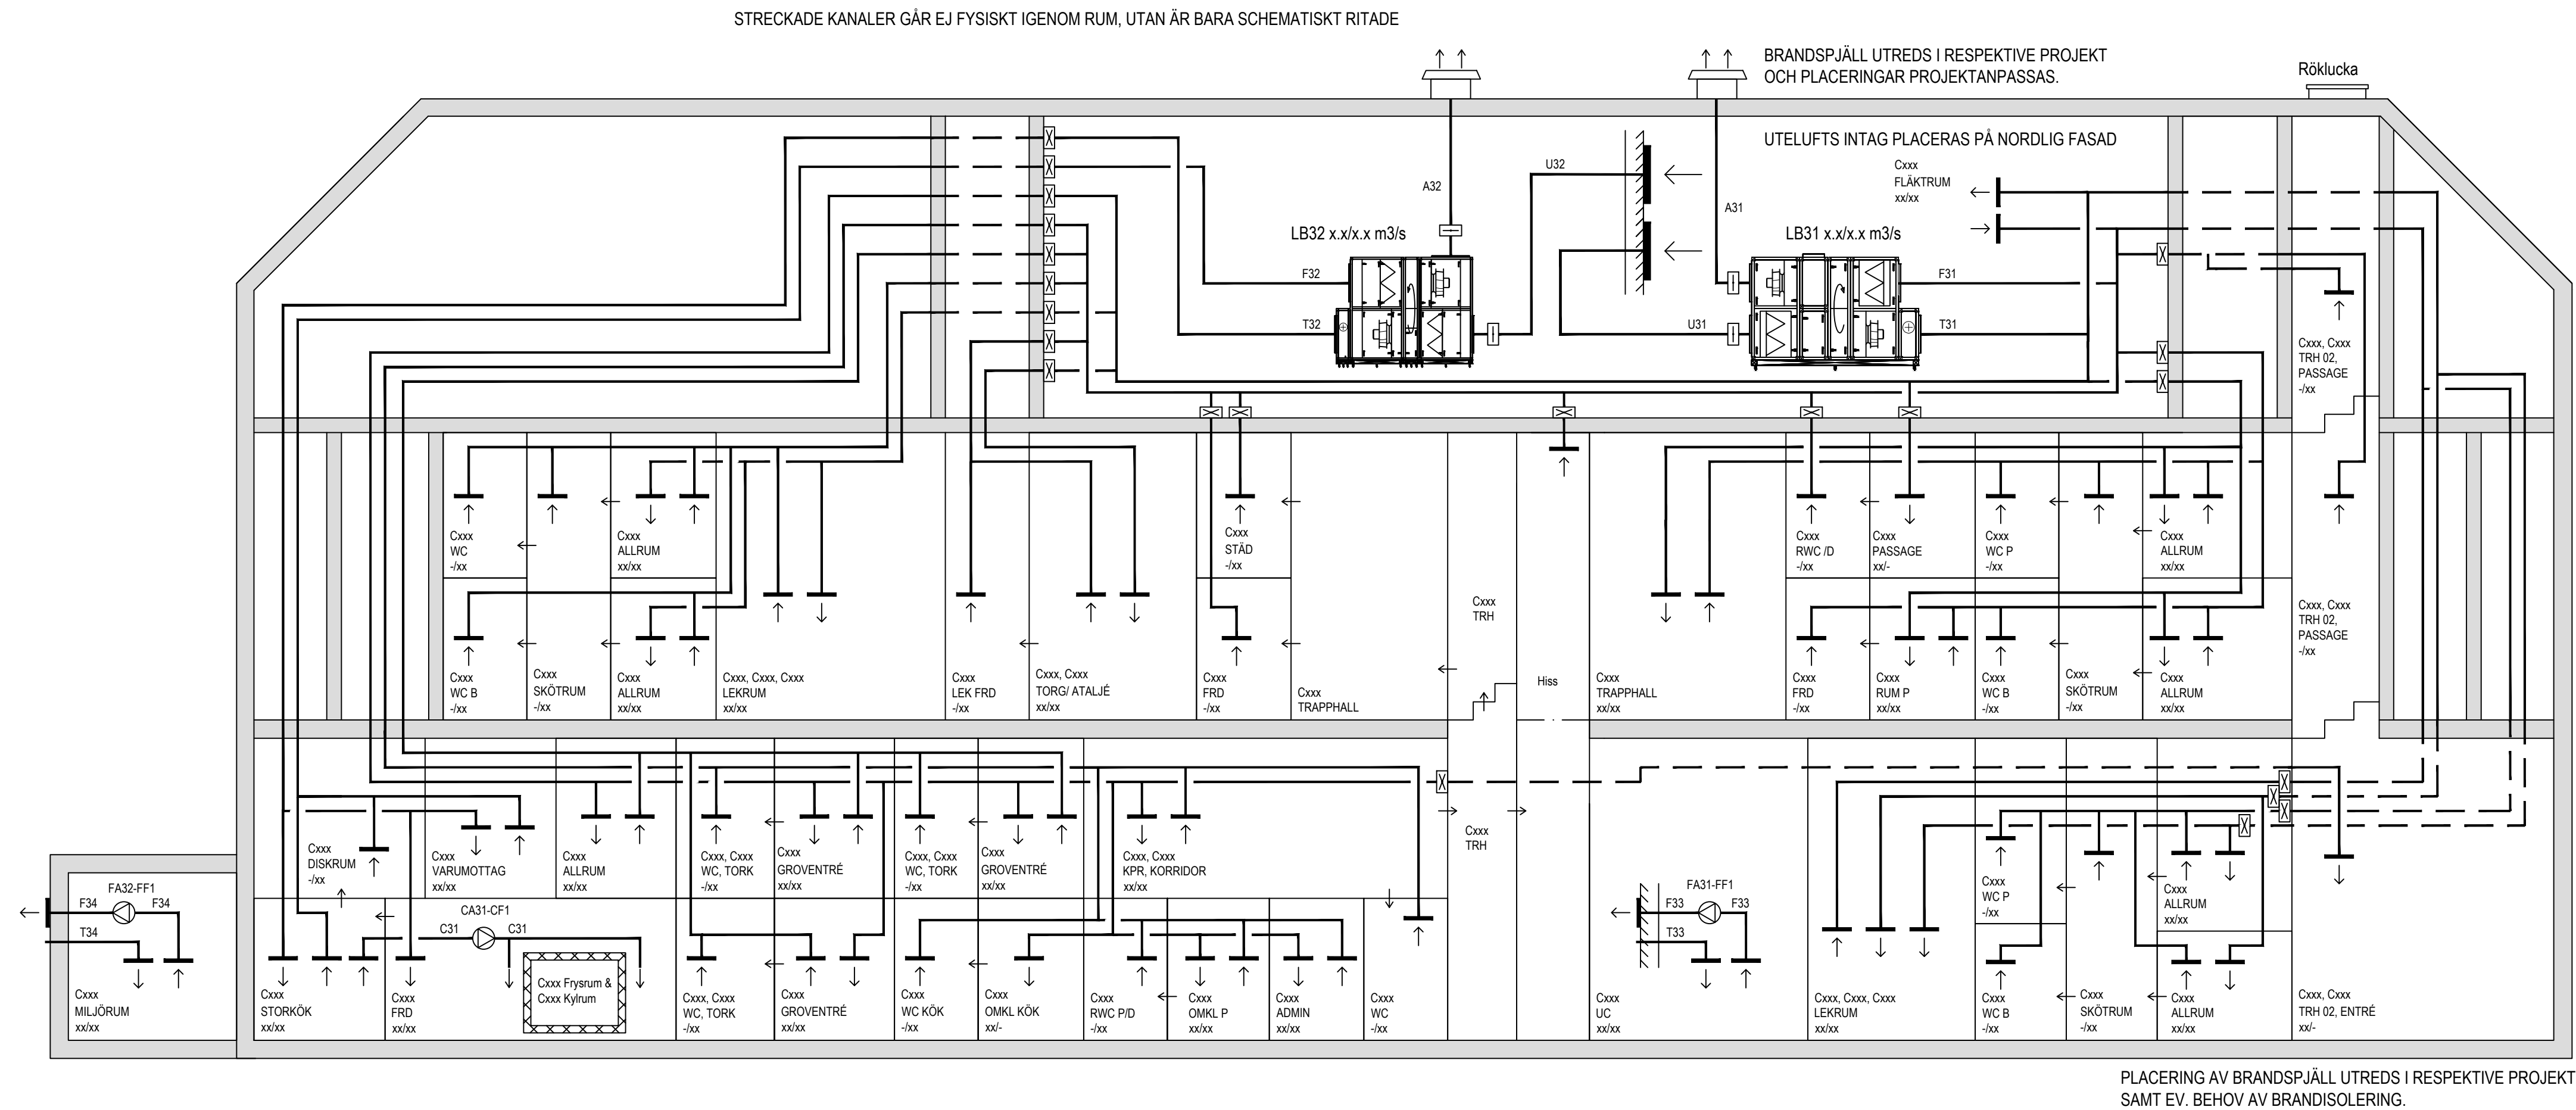

- RELATIONSRTNING
- BYGGHANDLING
- FÖRFRÅGNINGSUNDERLAG
- FÖRSLAGSHANDLING
- BYGGLOVSRITNING
- FÖRHANDSKOPIA

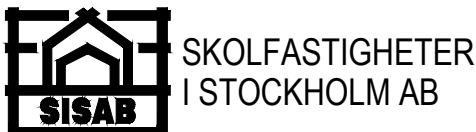

URSPRUNGLIG ARKITEKT:		BET	ÄNDRINGEN AVSER	SIGN	DATUM
URSPR.ARK.					
A FÖRETAG-1	TEL-1	KRAVSTÄLLANDE TEKNIKDOK.			
K FÖRETAG-2	TEL-2				
V FÖRETAG-3	TEL-3	FASTIGHETSNUMMER			
E FÖRETAG-4	TEL-4	ADRESS			
C FÖRETAG-5	TEL-5	HUS C FLÖDESSHEMA VENILATION			
L FÖRETAG-6	TEL-6	FÖRSKOLA			
RITAD/KONSTR. AV		HANDLÄGGARE		SKALA	
DATUM	ANSVARIG	ANSVARIG	ANSVARIG	ARBETSNR.	RITNINGSNR.
2026-07-01	ANSVARIG	ANSVARIG	ANSVARIG	0123-V-57-8-C001	BET