


FÖRKLARING

1 VENTILER SKA UTREDAS I VARJE ENSKILT PROJEKT VID KORTA AVSTÅND MELLAN AVSTÄGNINGSVENTILER SKA BESPARING AV VENTILER SES ÖVER, BESPARING SKA VÄGAS MOT ARBETE VID BYTE AV KOMPONENTER. BEHOVET AV REGLERVENTIL KONTRA AVSTÄGNINGSVENTIL SKA ÄVEN UTREDAS..

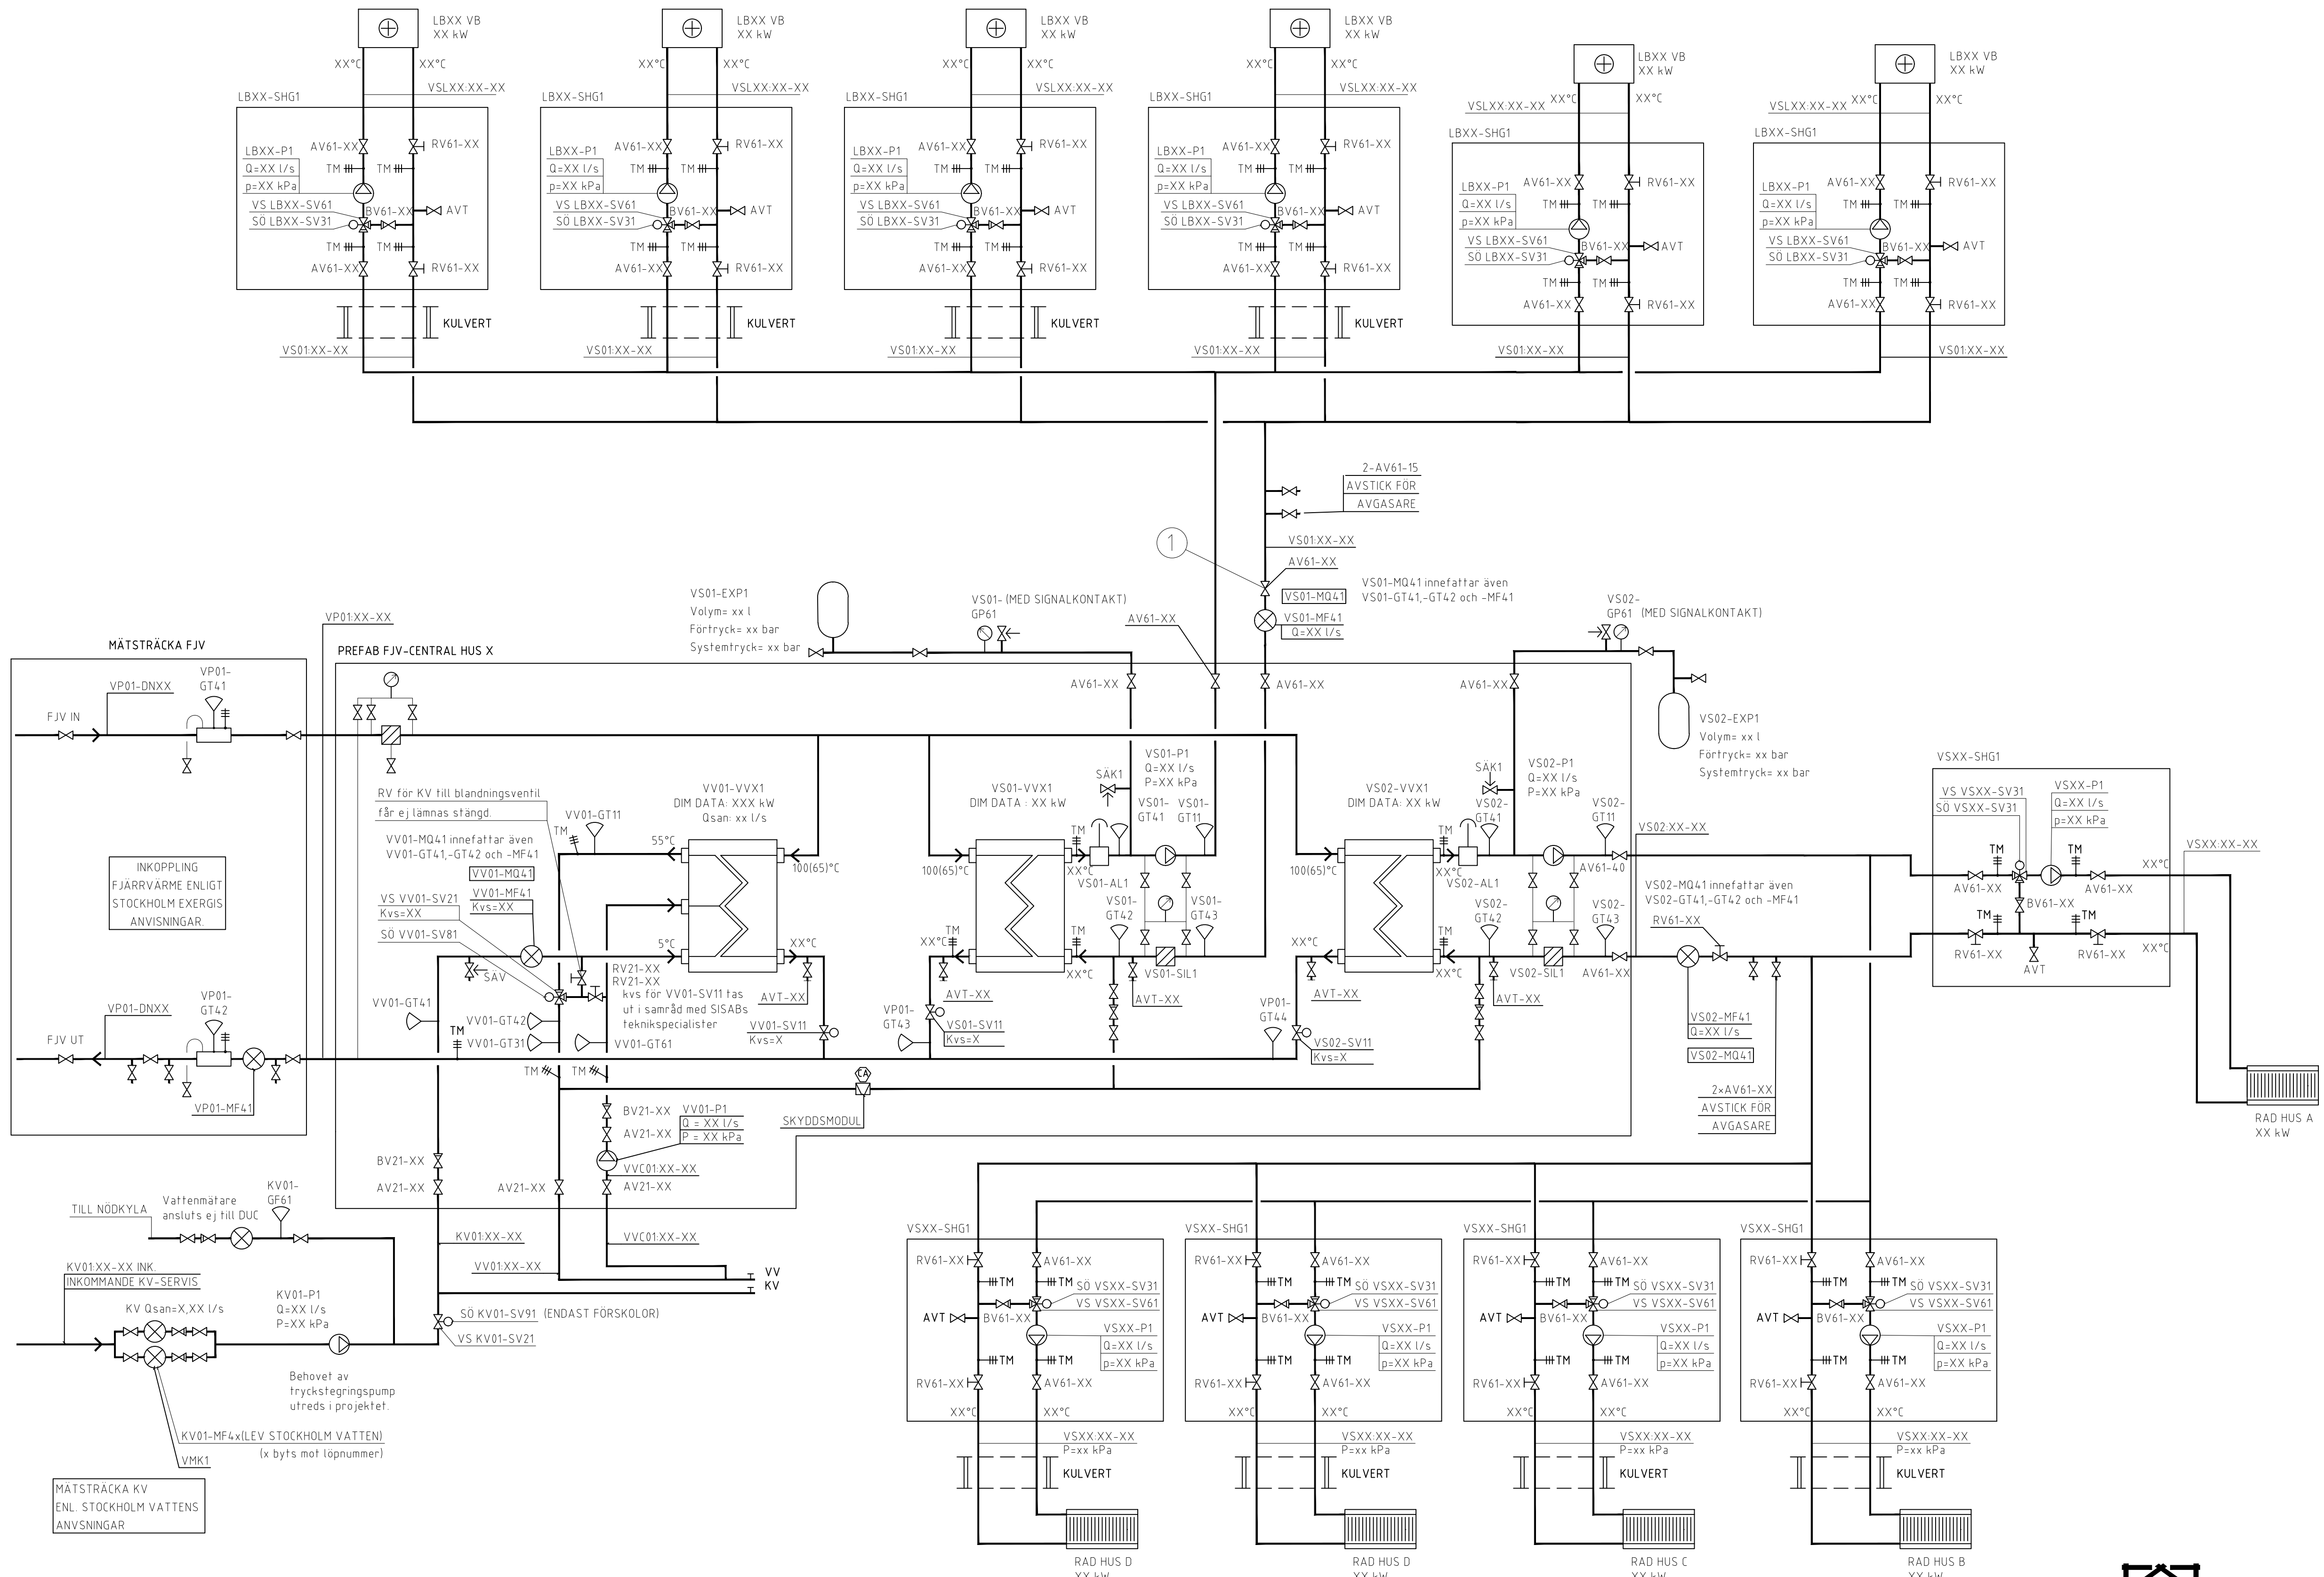

RELATIONSRTNING

BYGGHANDLING

FÖRFRÅGNINGSUNDERLAG

FÖRSLAGSHANDLING

BYGGLOVSRITNING

FÖRHANDSKOPIA

URSPRÅNGLIG ARKITEKT:		BET	ÄNDRINGEN AVSER	SIGN	DATUM
URSPR.ARK.					
A FÖRETAG-1	TEL-1	SKOLA/KVARTER FASTIGHETSNUMMER KVARTER/ADRESS HUS PLAN/FASAD/SEKTION/DETALJ FLÖDESSHEMA VS FJVC MED FLERA BYGGNADER SKALA			
K FÖRETAG-2	TEL-2				
V FÖRETAG-3	TEL-3				
E FÖRETAG-4	TEL-4				
C FÖRETAG-5	TEL-5				
L FÖRETAG-6	TEL-6				
RITAD/KONSTR. AV DATUM	HANDLAGGARE ANSVARIG	ANSVARIG	RITNINGNUMMER	BET	
2026-07-01	ANSVARIG	ARBETSNR.	0123-VS-50-8-A001	BET	