


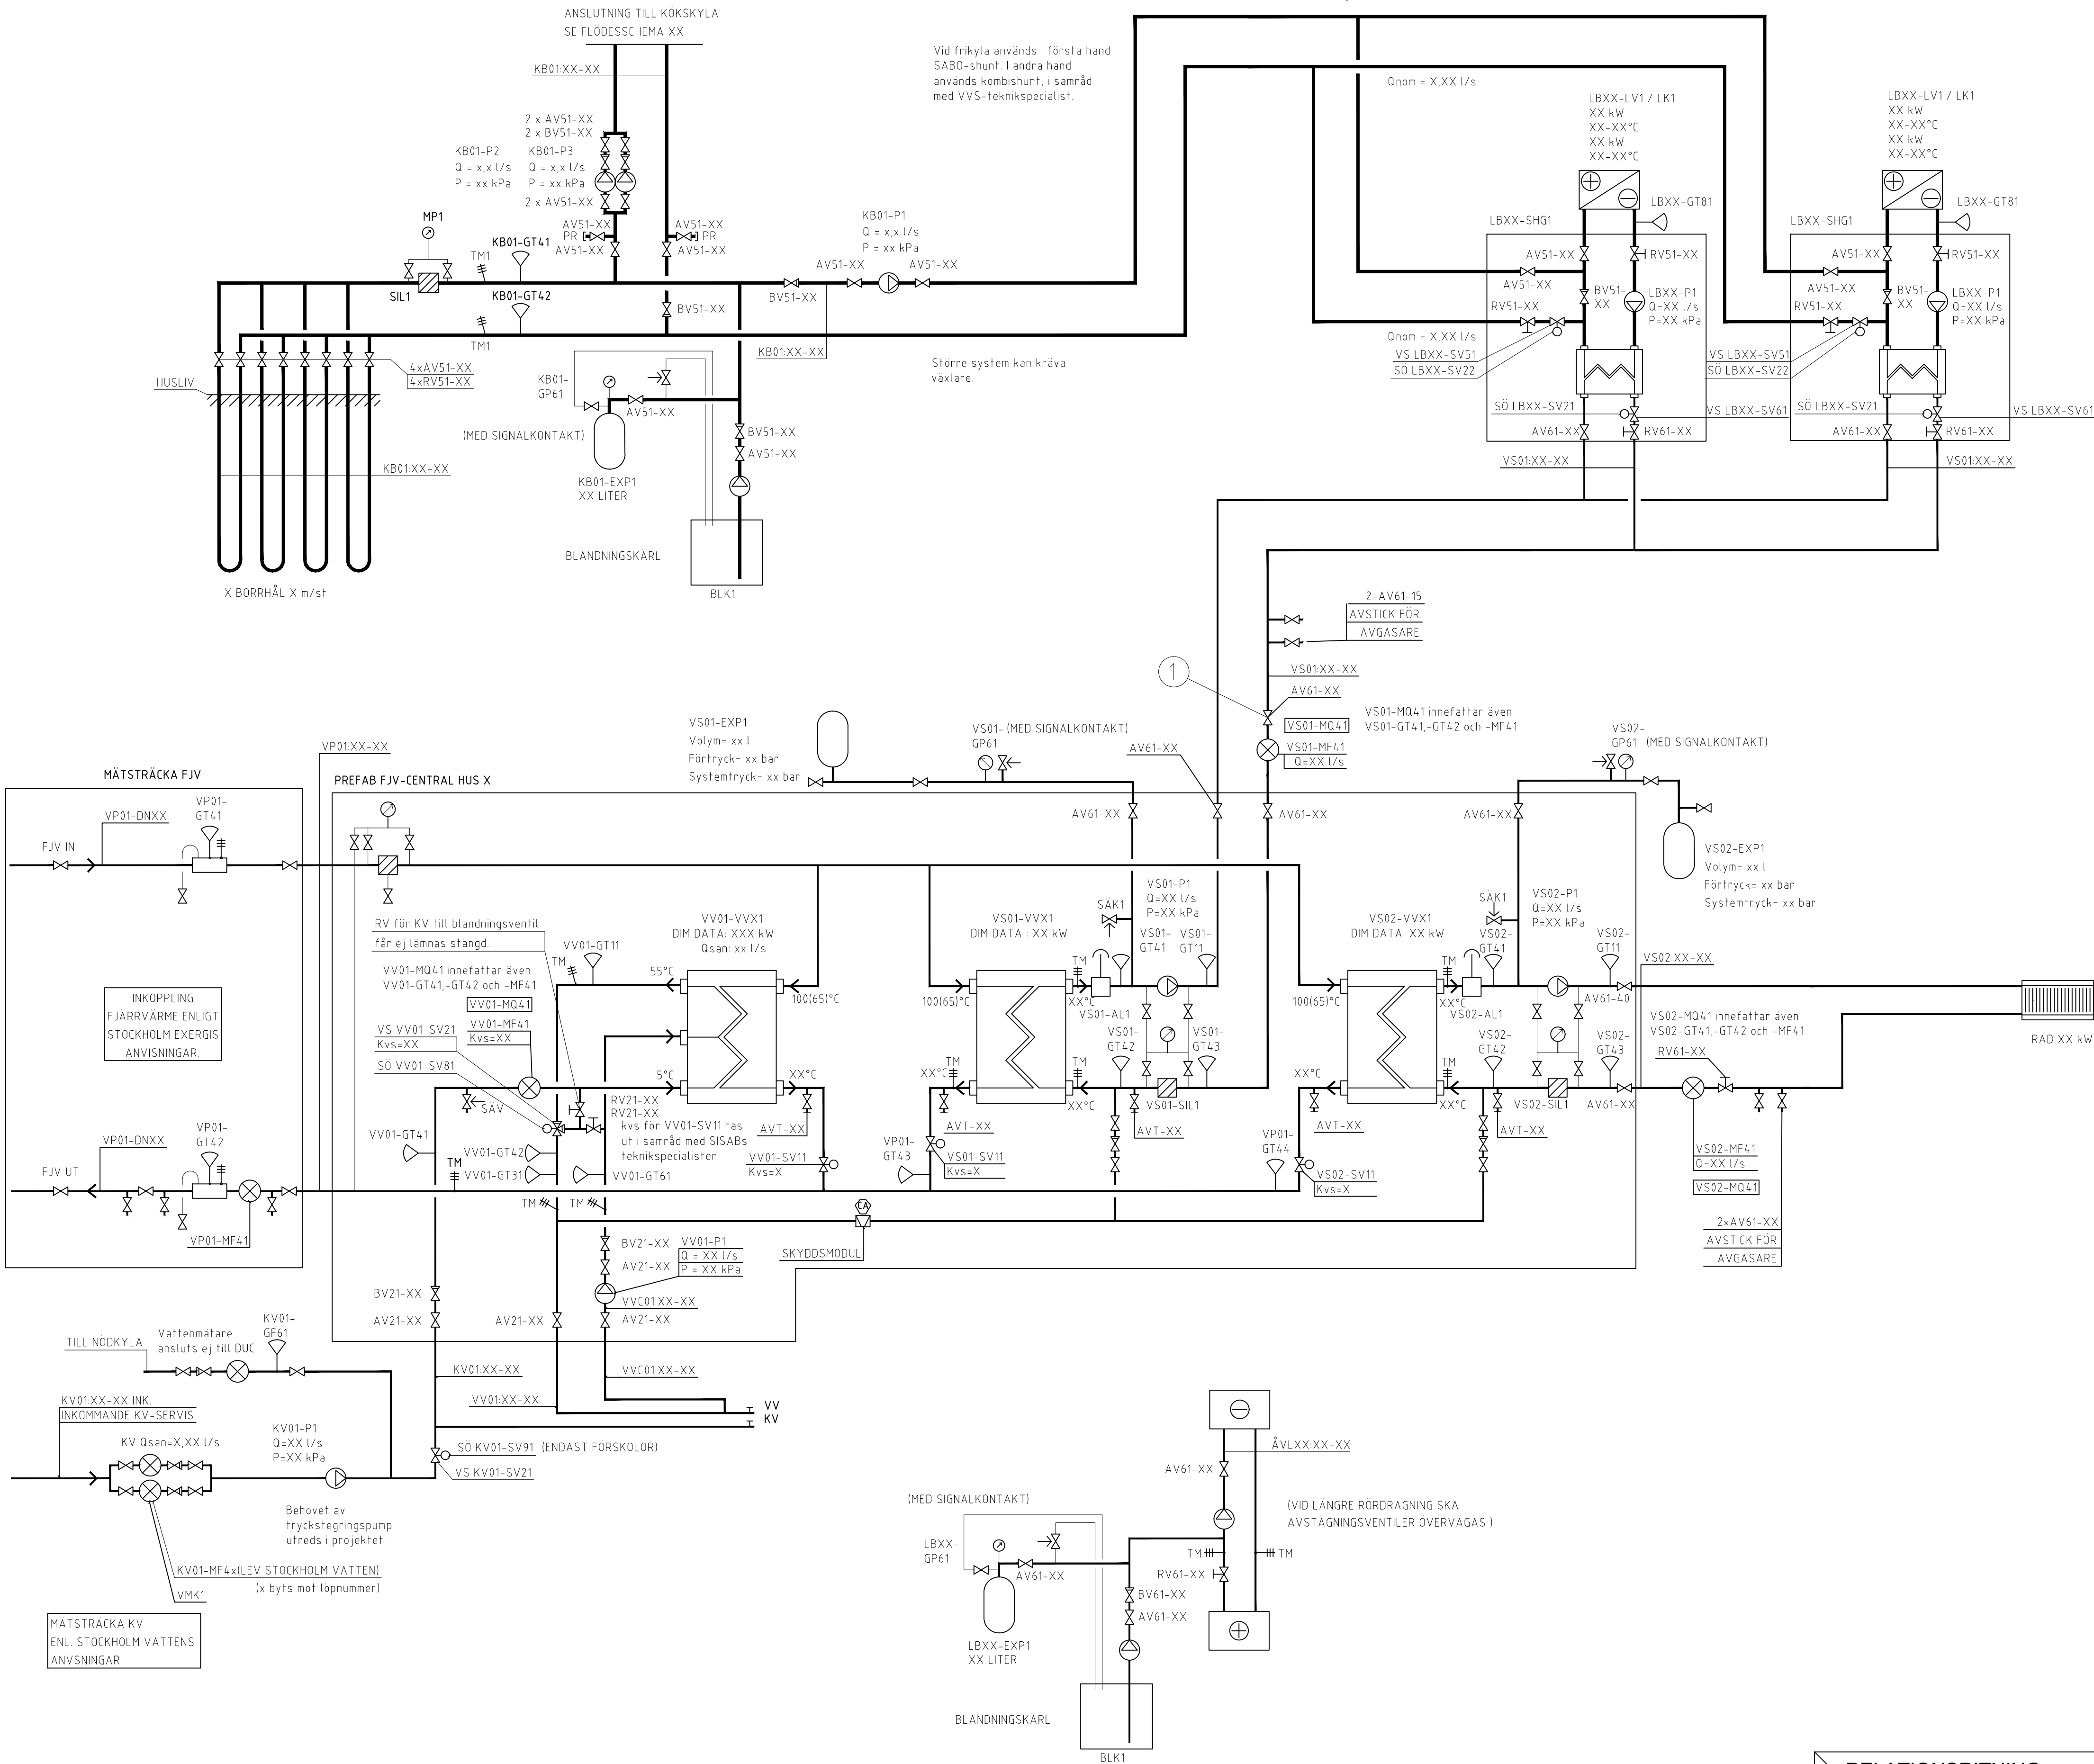

FÖRKLARING

- 1
- VENTILER SKA UTREDAS I VARJE ENSKILT PROJEKT  
VID KORTA AVSTÅND MELLAN AVSTÄGNINGSVENTILER SKA  
BESPARING AV VENTILER SES ÖVER, BESPARING SKA  
VÄGAS MOT ARBETE VID BYTE AV KOMPONENTER.  
BEHOVET AV REGLERVENTIL KONTRA AVSTÄGNINGSVENTIL  
SKA ÄVEN UTREDAS..



|                      |                                               |                                           |   |                        |                                 |
|----------------------|-----------------------------------------------|-------------------------------------------|---|------------------------|---------------------------------|
| RELATIONSRTITNING    | URSPRUNGLIG ARKITEKT: A FÖRETAG-1 TEL-1       | BET                                       | ÄNDRINGEN AVSER   | SIGN                   | DATUM                           |
| BYGGHANDLING         | K FÖRETAG-2 TEL-2                             |                                           |   |                        |                                 |
| FÖRFRÅGNINGSUNDERLAG | V FÖRETAG-3 TEL-3                             |                                           |   |                        |                                 |
| FÖRSLAGSHANDLING     | E FÖRETAG-4 TEL-4                             |                                           |   |                        |                                 |
| BYGGLOVSRTITNING     | C FÖRETAG-5 TEL-5                             |                                           |   |                        |                                 |
| FÖRHANDSKOPIA        | L FÖRETAG-6 TEL-6                             |                                           |   |                        |                                 |
|                      | RITAD/KONSTR. AV RIT/KONSTR. DATUM 2026-07-01 | HANDLAGGARE HANDLAGGARE ANSVARIG ANSVARIG | SKOLA/KVARTER FASTIGHETSNUMMER KVARTER/ADRESS HUS PLAN/FASAD/SEKTION/DETALJ FLÖDESSHEMA VS FJVC MED FRIKY. OCH KOMBIBAT. SKALA | ARBETSNUMMER ARBETSNR. | RITINGSNUMMER 0123-VS-50-8-A003 |