


FÖRKLARING

- 1 VENTILER SKA UTREDAS I VARJE ENSKILT PROJEKT
VID KORTA AVSTÅND MELLAN AVSTAGNINGSVENTILER SKA
BESPARING AV VENTILER SES ÖVER, BESPARING SKA
VÄGAS MOT ARBETE VID BYTE AV KOMPONENTER.
BEHOVET AV REGLERVENTIL KONTRA AVSTANGNINGSVENTIL
SKA ÄVEN UTREDAS.

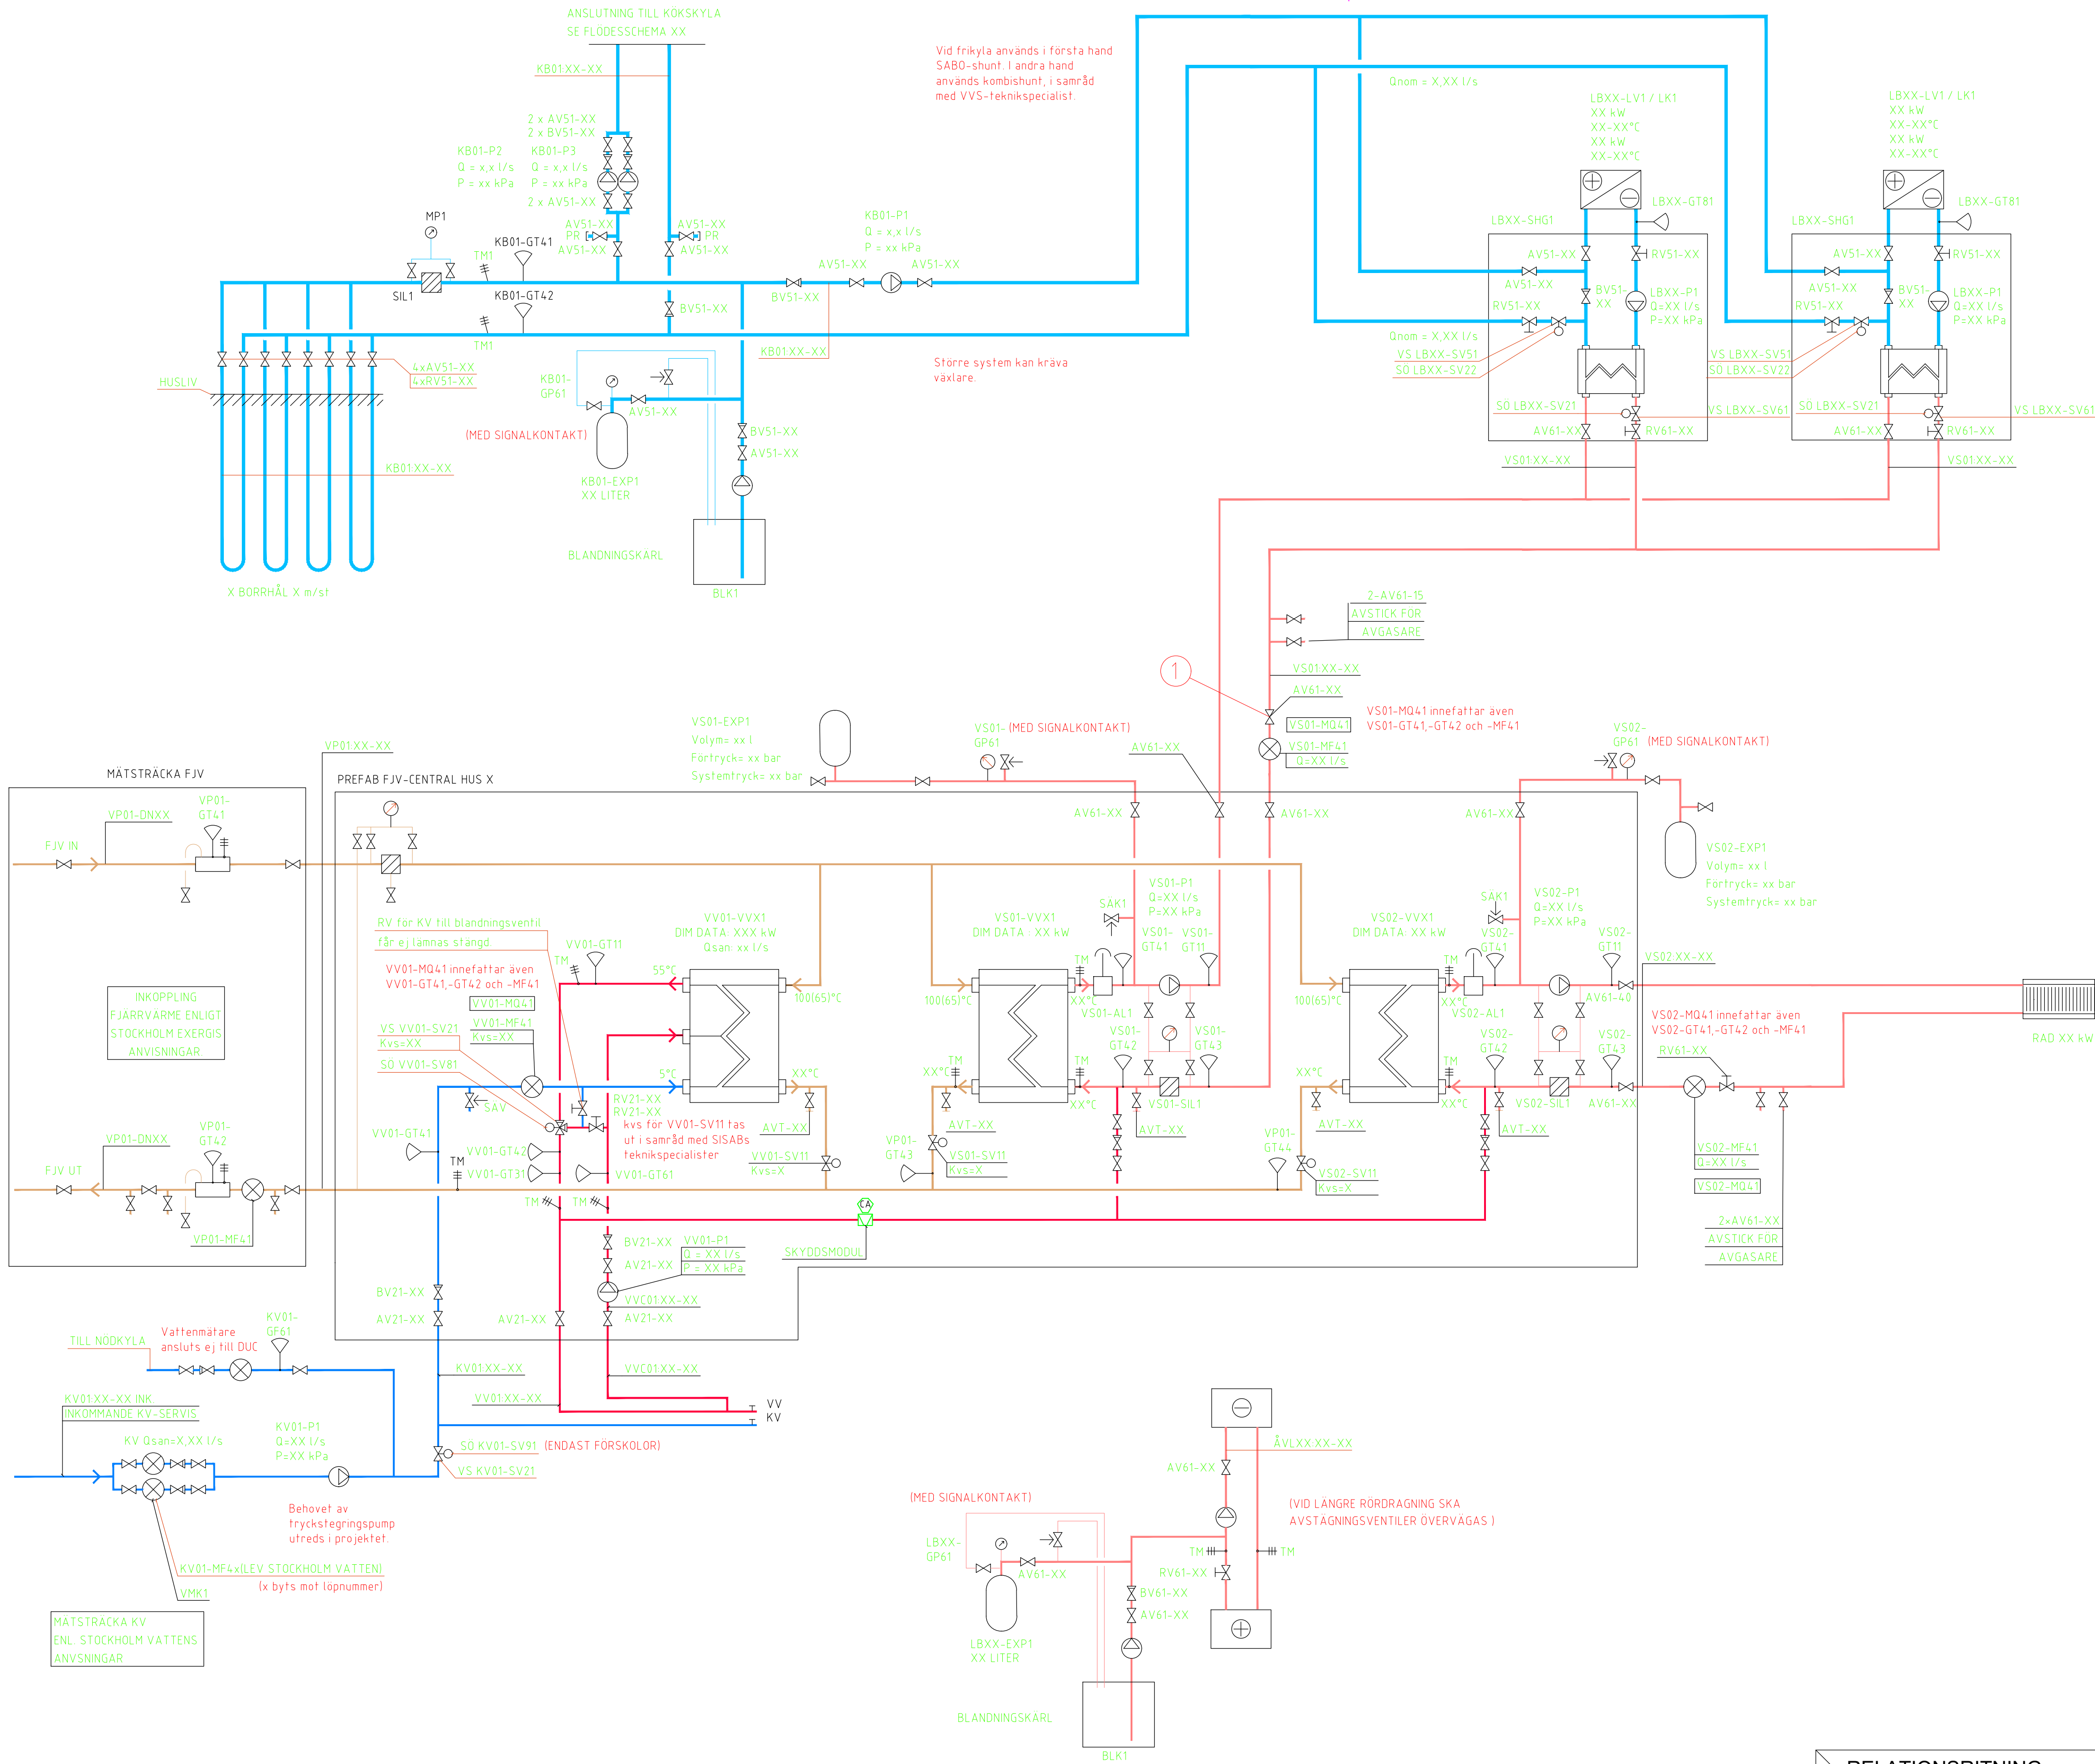

URSPR. ARK.		BET	ÄNDRINGEN AVSER	SIGN	DATUM
A FÖRETAG-1	TEL-1	SKOLA/KVARTER FASTIGHETSNUMMER KVARTER/ADRESS HUS PLAN/FASAD/SEKTION/DETALJ FLÖDESSCHEMA VS FJVC MED FRIKYLA OCH KOMBIBAT. SKALA			
K FÖRETAG-2	TEL-2				
V FÖRETAG-3	TEL-3				
E FÖRETAG-4	TEL-4				
C FÖRETAG-5	TEL-5				
L FÖRETAG-6	TEL-6				
RITAD/KONSTR. AV RIT/KONSTR.	HANDLAGGARE HANDLAGGARE	ARBETSNUMMER ARBETSNR.	0123-VS-50-8-A003	BET	BET

RELATIONSRTNING
BYGGHANDLING
FÖRFRÅGNINGSUNDERLAG
FÖRSLAGSHANDLING
BYGGLOVSRTNING
FÖRHANDSKOPIA