


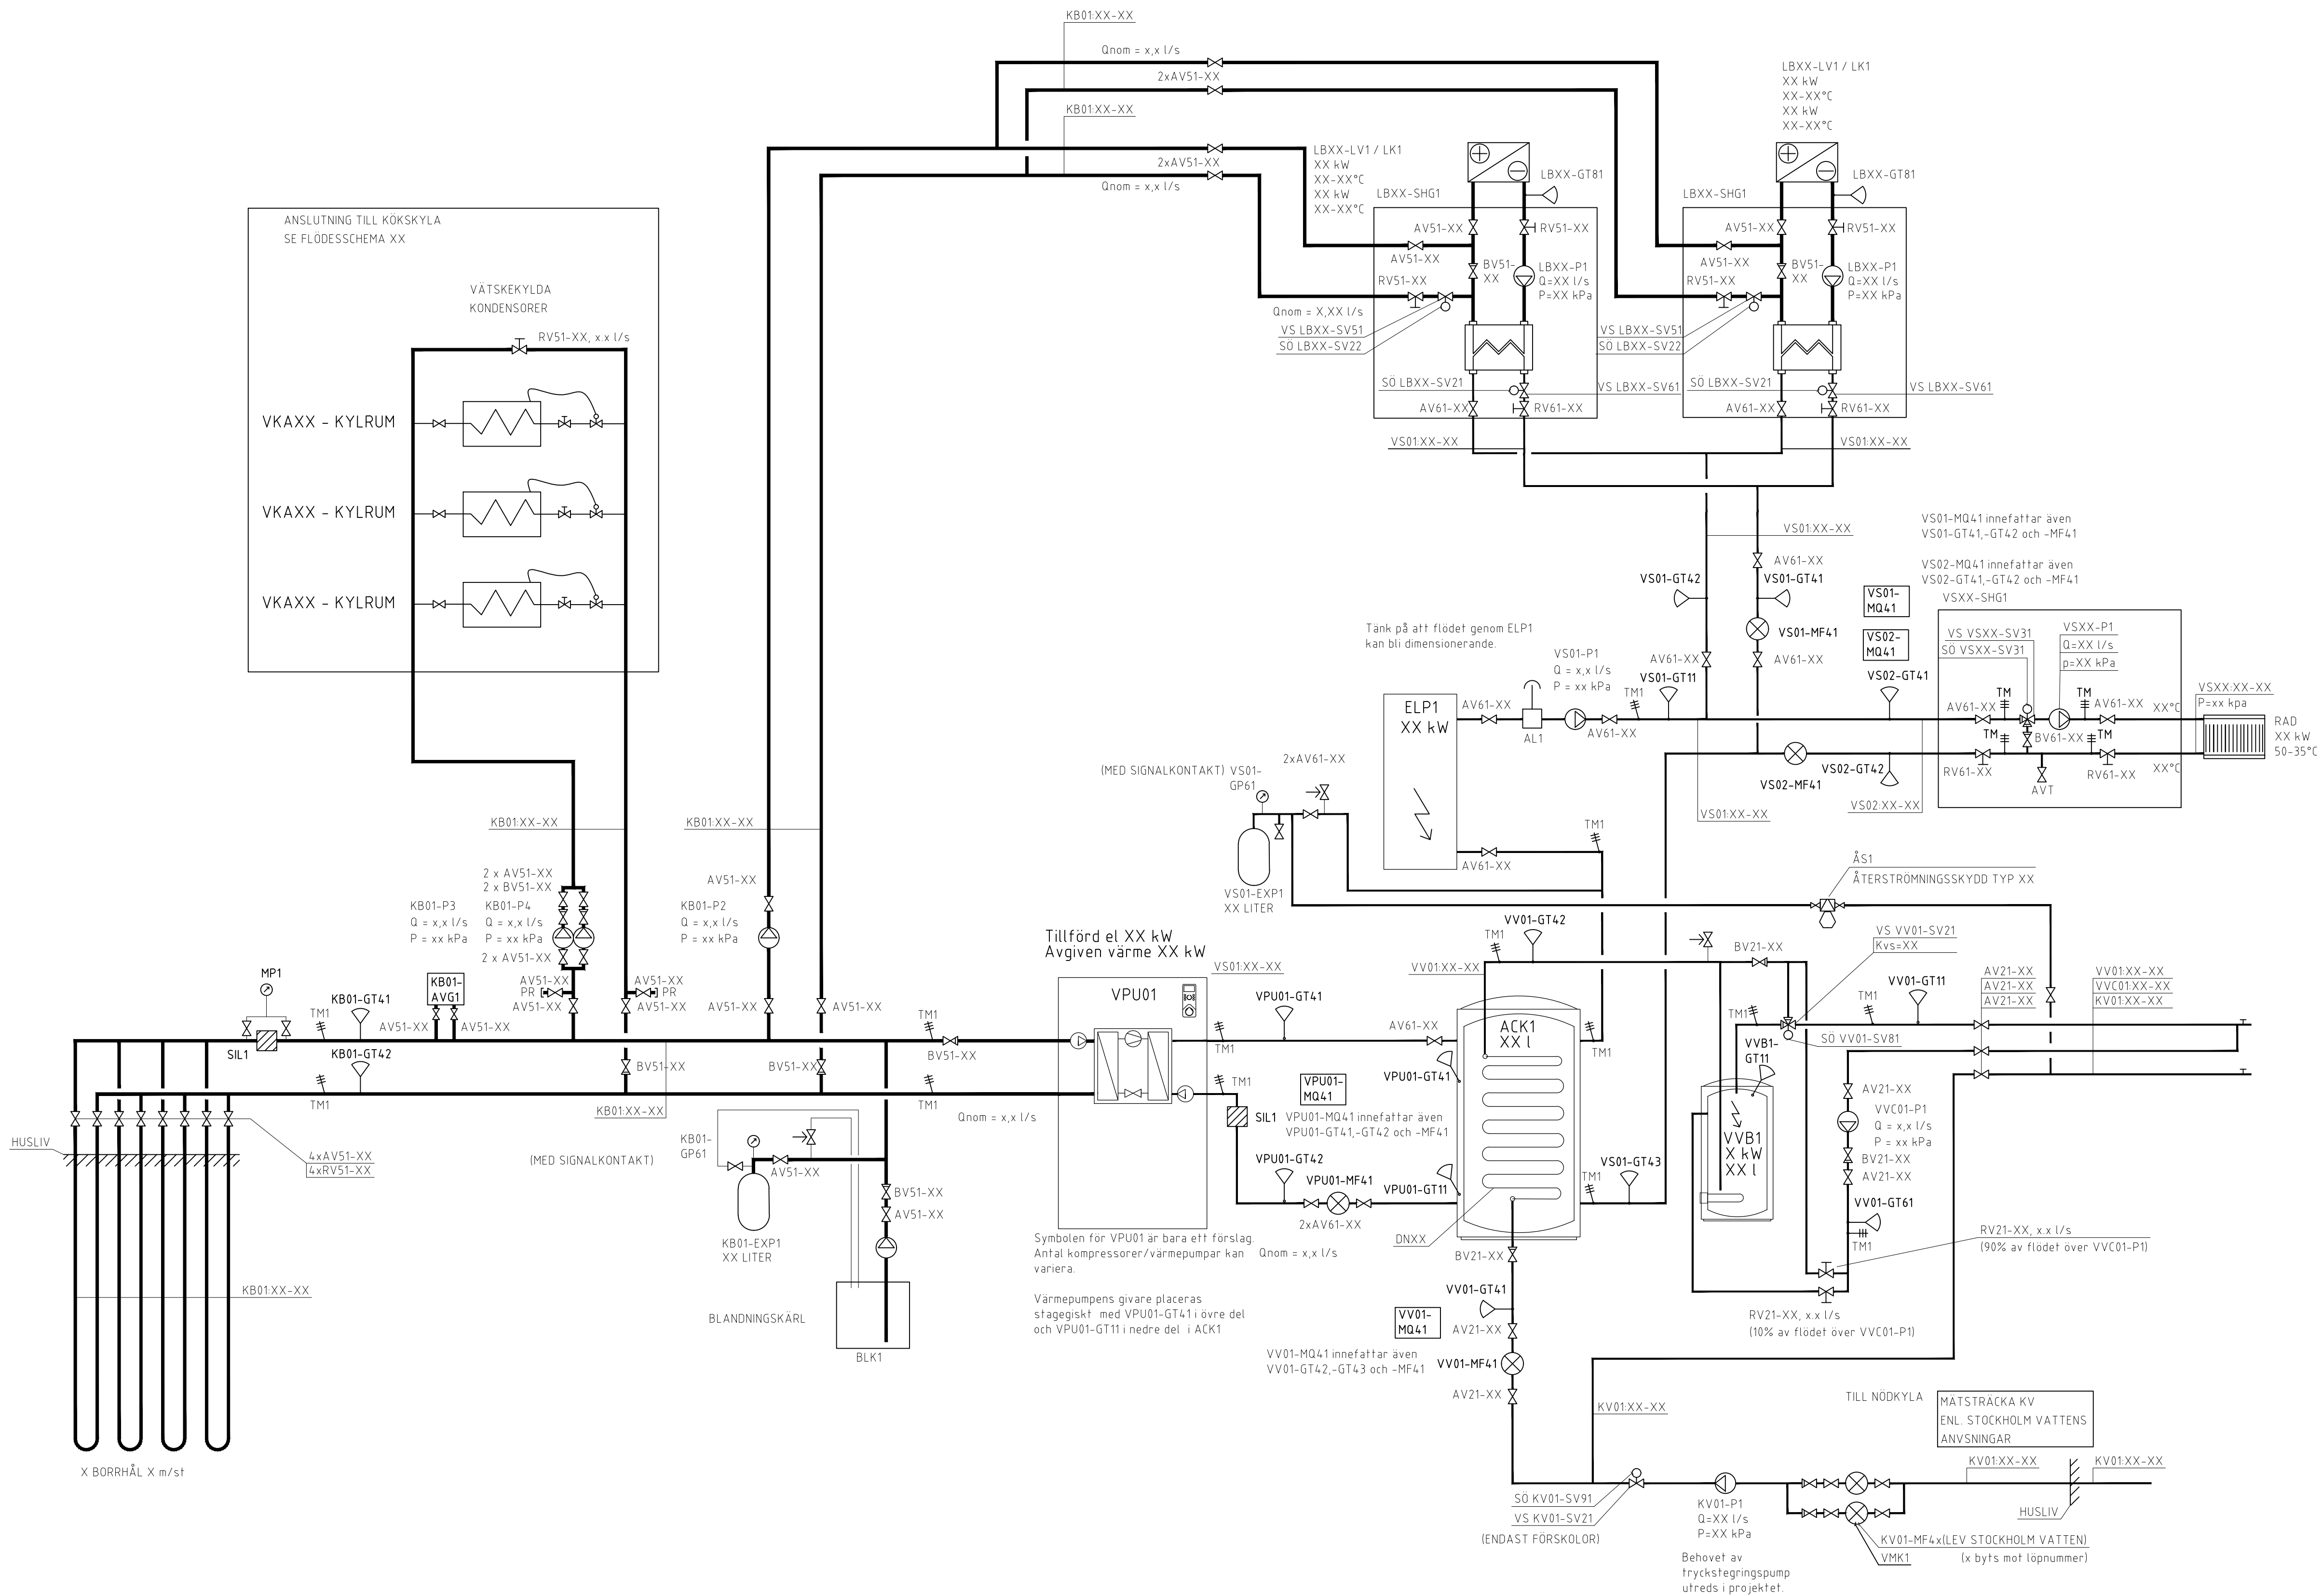

RELATIONSRTNING		BET	ÄNDRINGEN AVSER	SIGN	DATUM
BYGGHANDLING		A FÖRETAG-1	TEL-1		SKOLA/KVARTER
FÖRFRÅGNINGSUNDERLAG		K FÖRETAG-2	TEL-2		FASTIGHETSNUMMER
FÖRSLAGSHANDLING		V FÖRETAG-3	TEL-3		KVARTER/ADRESS
BYGGLOVSRITNING		E FÖRETAG-4	TEL-4		HUS PLAN/FASAD/SEKTION/DETALJ
FÖRHANDSKOPIA		C FÖRETAG-5	TEL-5		FLÖDESSHEMA VS
		L FÖRETAG-6	TEL-6		VPU MED KOMBIBAT. SKALA
		RITAD/KONSTR. AV RIT/KONSTR.	HANDLAGGARE	ANSVARIG	ARBETSNUMMER
		DATUM	ANSVARIG	ARBETSNR.	RITINGSNUMMER
		2026-07-01	ANSVARIG	ARBETSNR.	0123-VS-50-8-C001