


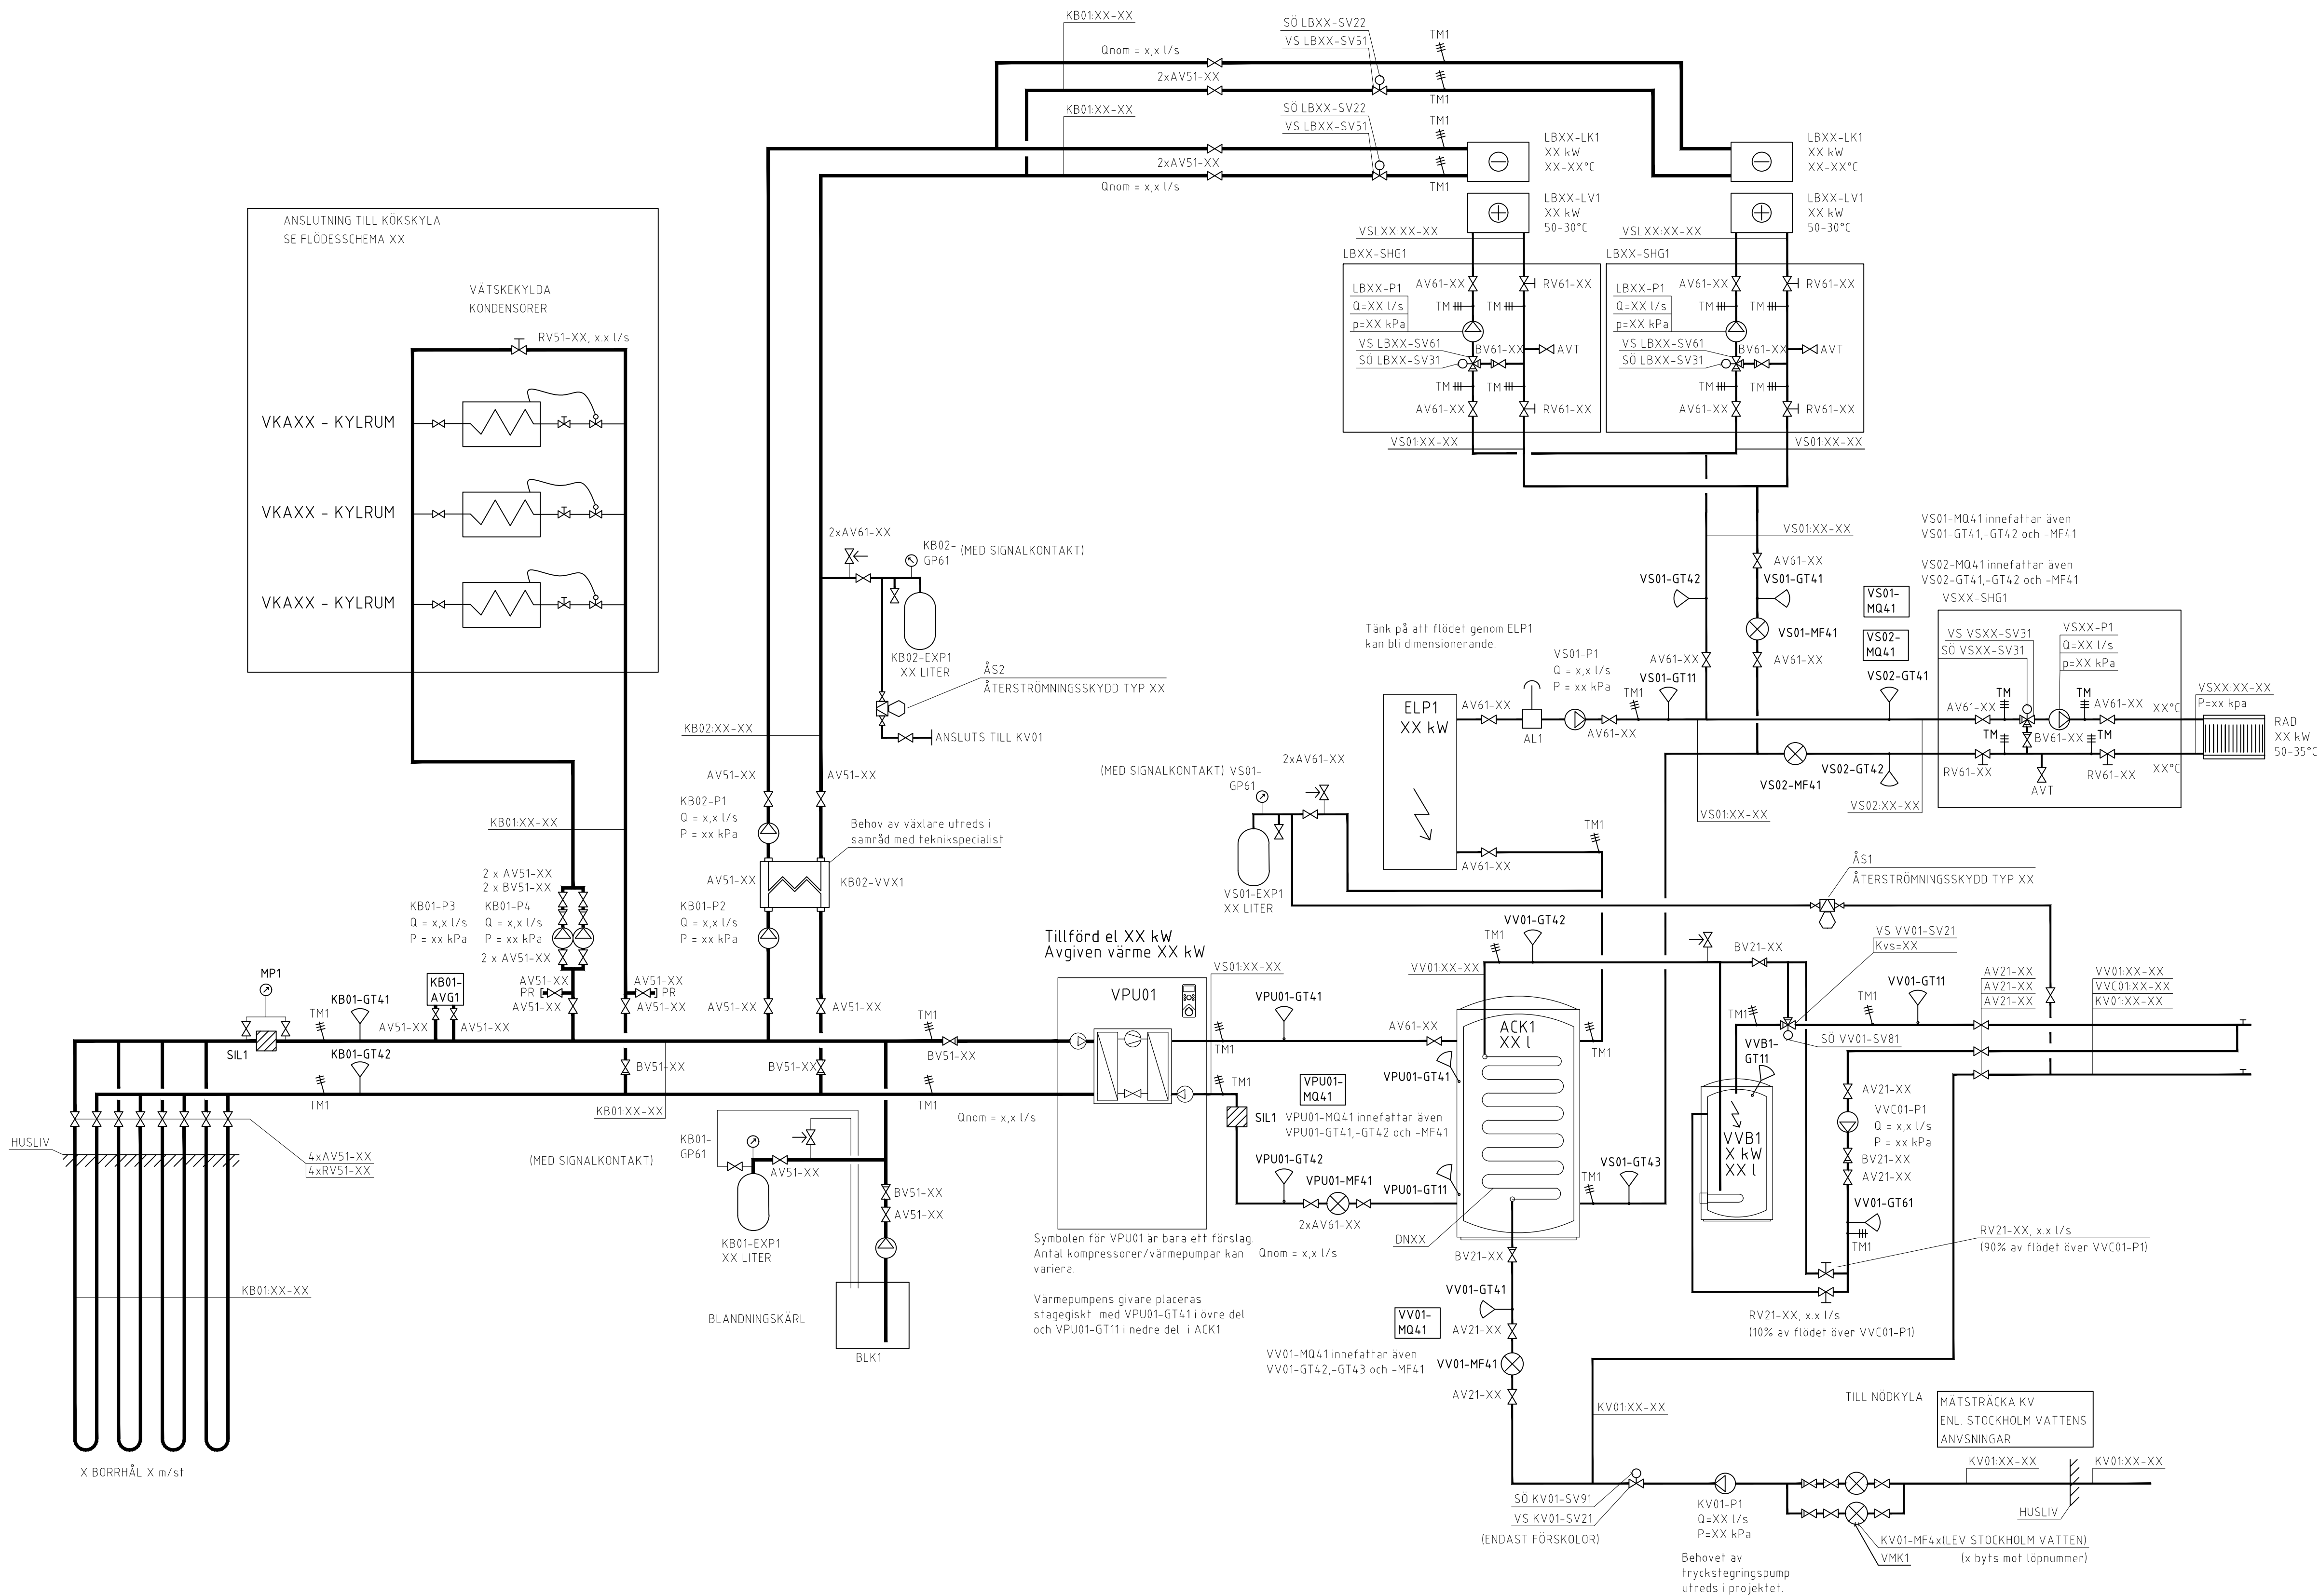

RELATIONSRTNING	URSPR. ARK.	BET	ÄNDRINGEN AVSER	SIGN	DATUM
BYGGHANDLING	A FÖRETAG-1 TEL-1		SKOLA/KVARTER		
FÖRFRÅGNINGSUNDERLAG	K FÖRETAG-2 TEL-2		FASTIGHETSNUMMER		
FÖRSLAGSHANDLING	V FÖRETAG-3 TEL-3		KVARTER/ADRESS		
BYGGLOVSRITNING	E FÖRETAG-4 TEL-4		HUS PLAN/FASAD/SEKTION/DETALJ		
FÖRHANDSKOPIA	C FÖRETAG-5 TEL-5		FLÖDESSHEMA VS		
	L FÖRETAG-6 TEL-6		VPU MED VÄXLARE TILL KB02	SKALA	
	RITAD/KONSTR. AV RIT/KONSTR. DATUM	HANDLAGGARE HANDLAGGARE ANSVARIG	ARBETSNUMMER	RITNINGSNUMMER	BET
	2026-07-01	ANSVARIG	ARBETSNR.	0123-VS-50-8-C002	BET