


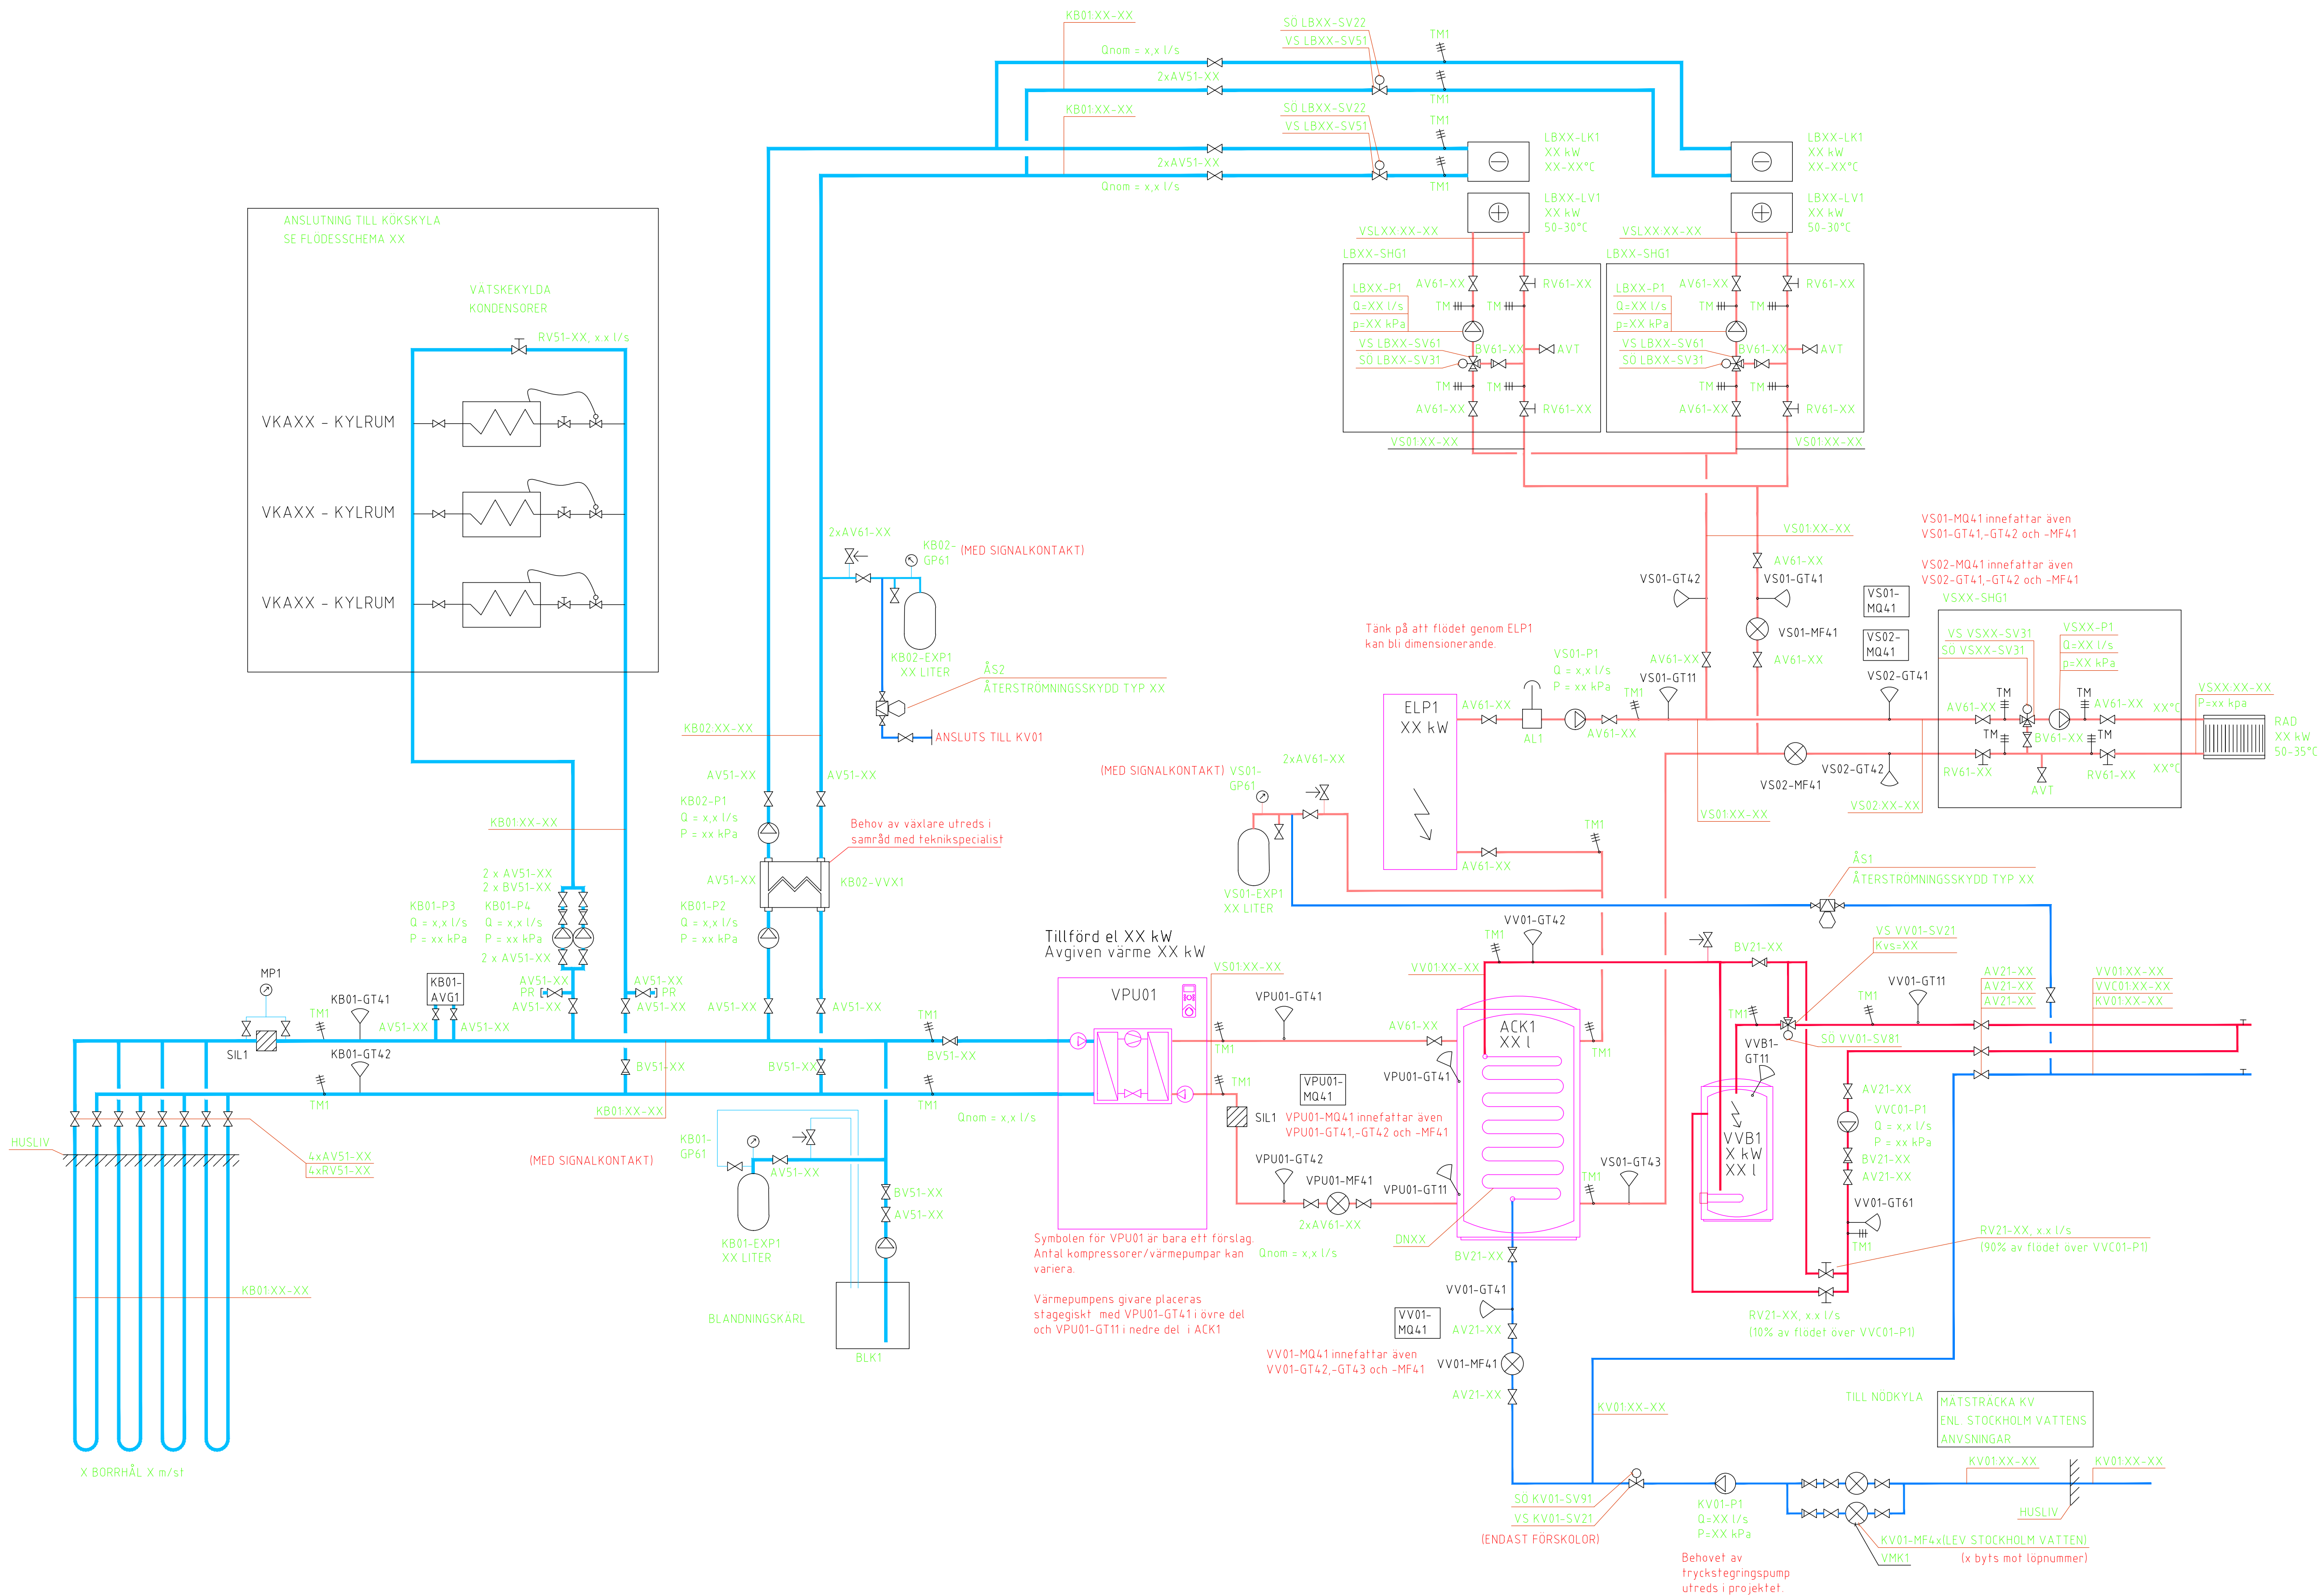

RELATIONSRTNING	URSPR.ARK.	BET	ÄNDRINGEN AVSER	SIGN	DATUM
BYGGHANDLING	A FÖRETAG-1 TEL-1	SKOLA/KVARTER			
FÖRFRÅGNINGSUNDERLAG	K FÖRETAG-2 TEL-2	FASTIGHETSNUMMER			
FÖRSLAGSHANDLING	V FÖRETAG-3 TEL-3	KVARTER/ADRESS			
BYGGLOVSRITNING	E FÖRETAG-4 TEL-4	HUS PLAN/FASAD/SEKTION/DETALJ			
FÖRHANDSKOPIA	C FÖRETAG-5 TEL-5	FLÖDESSHEMA VS			
	L FÖRETAG-6 TEL-6	VPU MED VÄXLARE TILL KB02 SKALA			
	RITAD/KONSTR. AV RIT/KONSTR. DATUM	HANDLAGGARE HANDLÄGGARE ANSVARIG	ARBETSNUMMER	RITNINGNUMMER	BET
	2026-07-01	ANSVARIG	ARBETSNR.	0123-VS-50-8-C002	BET