


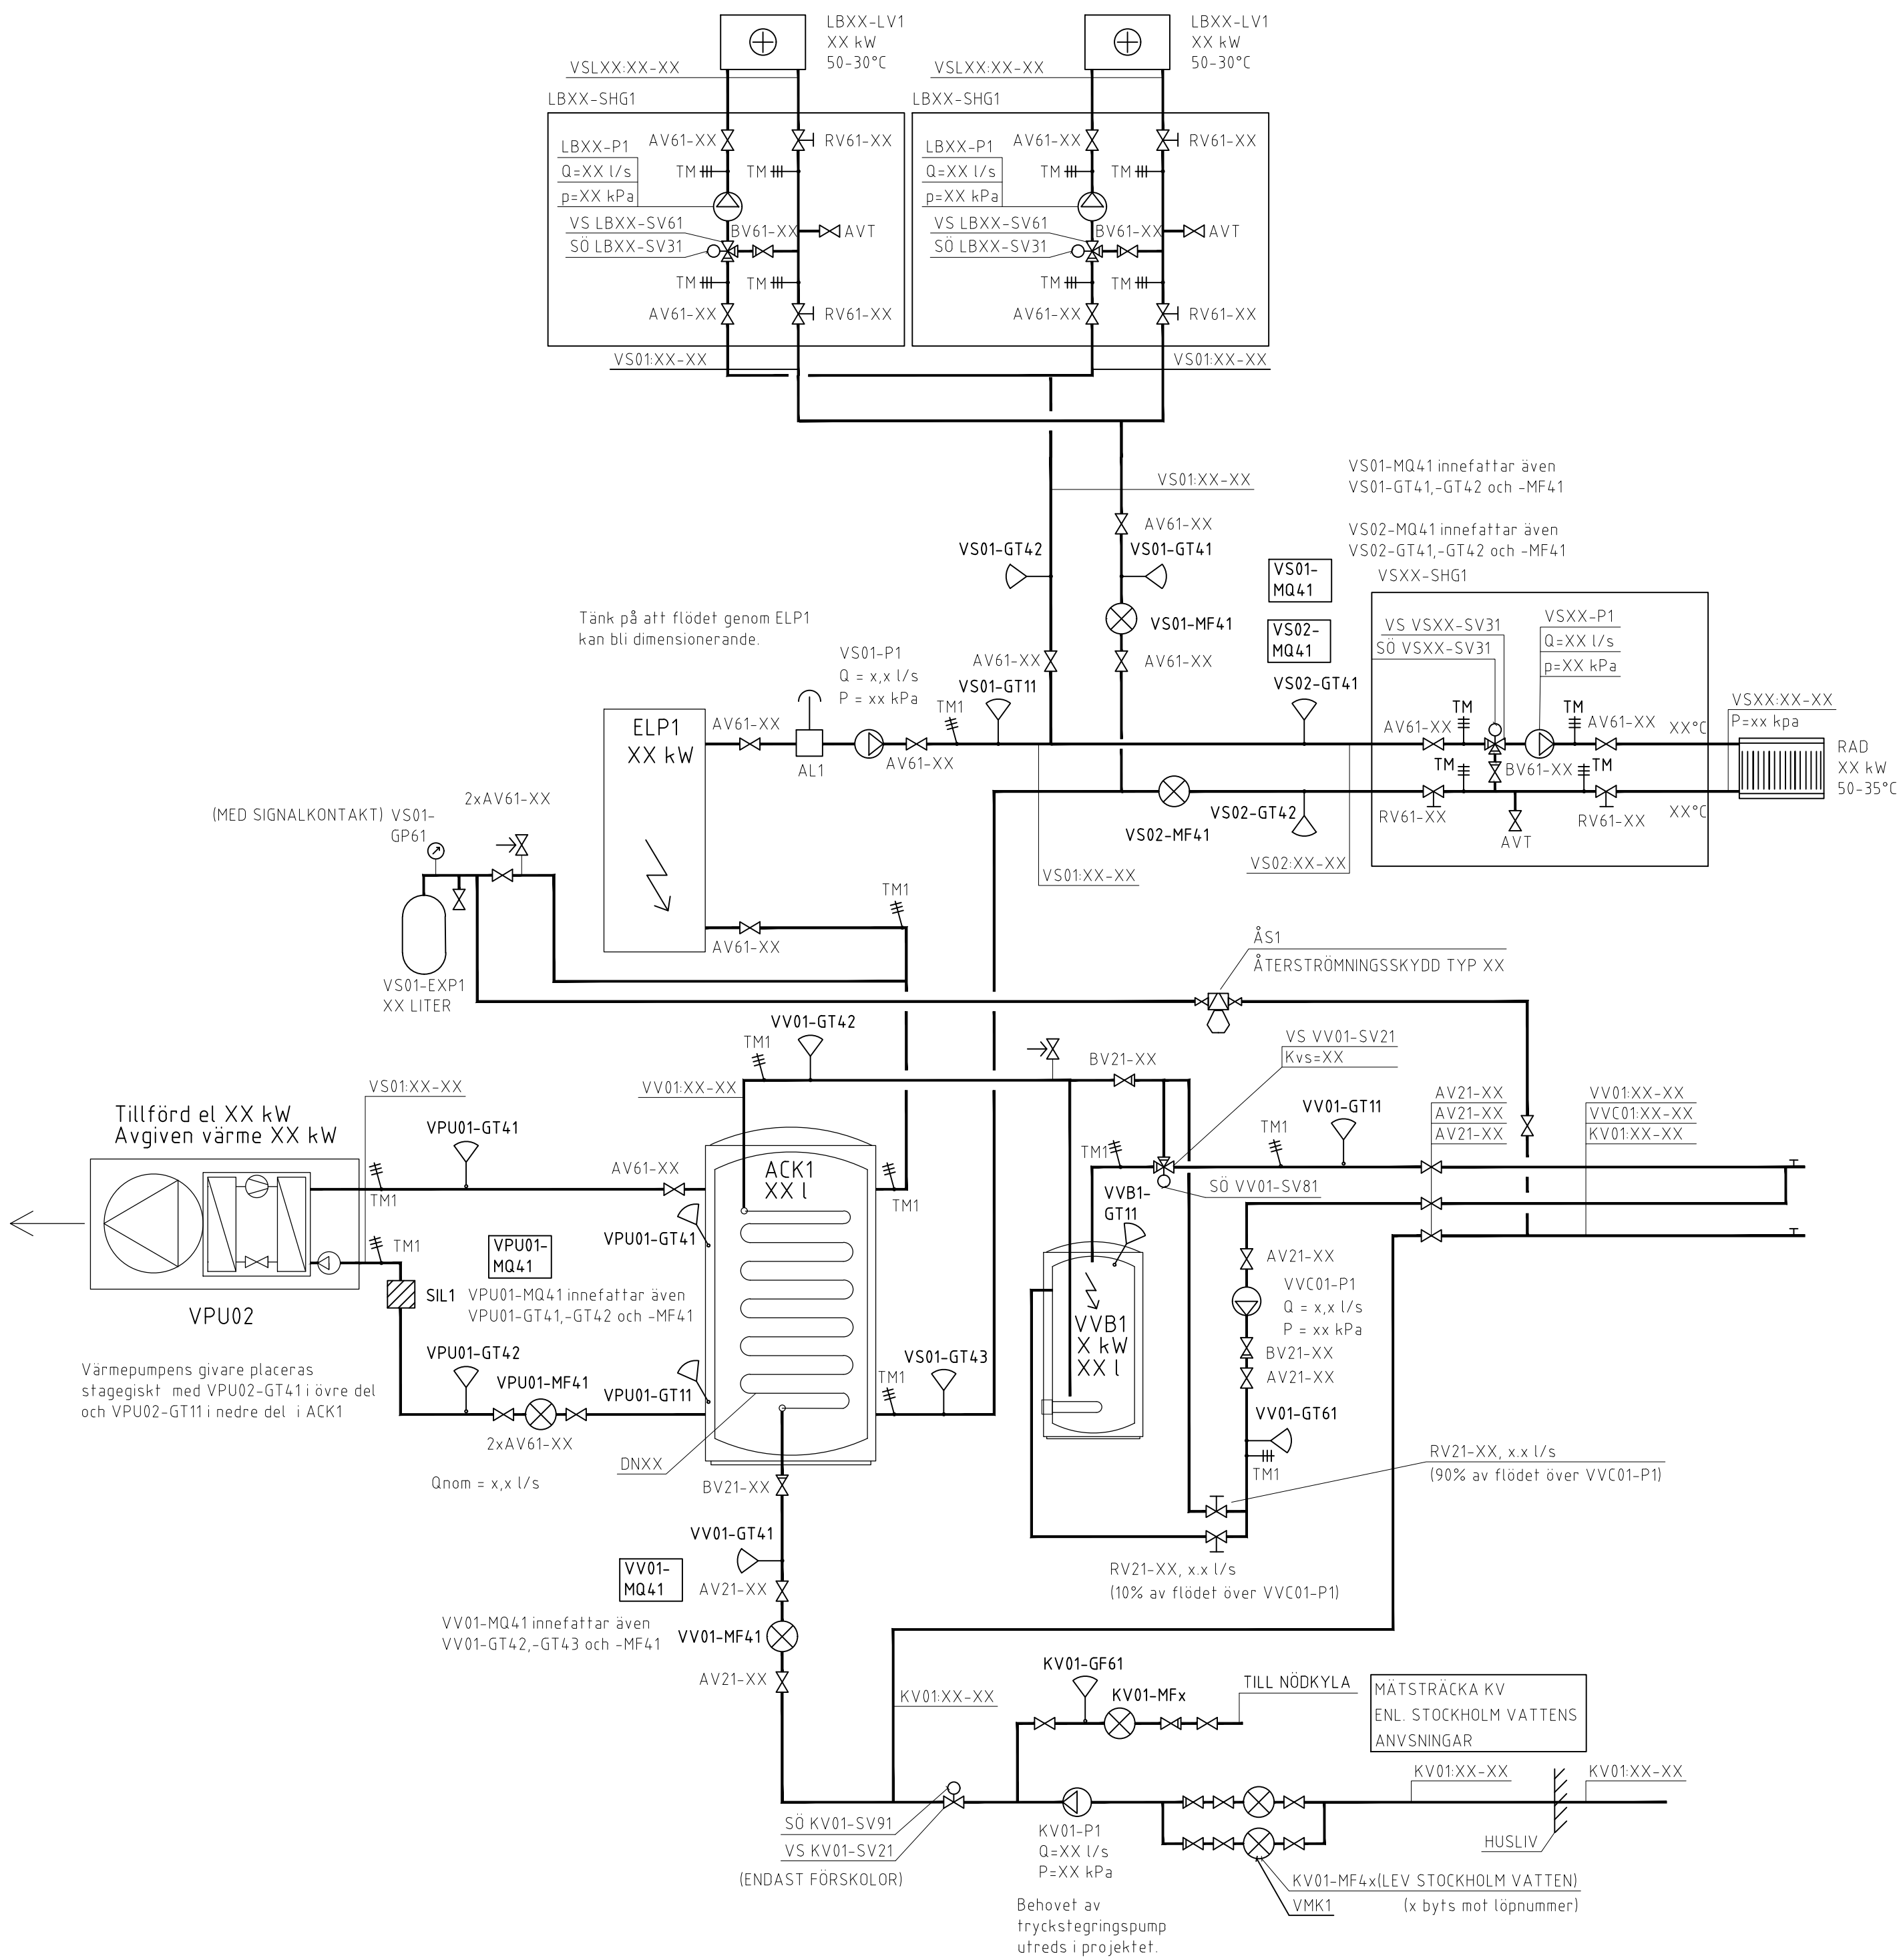

RELATIONSRTNING	URSPRUNGLIG ARKITEKT:	BET	ÄNDRINGEN AVSER	SIGN	DATUM
BYGGHANDLING	URS-PR-ARK.				
FÖRFRÅGNINGSUNDERLAG	A FÖRETAG-1 TEL-1				
FÖRSLAGSHANDLING	K FÖRETAG-2 TEL-2				
BYGGLOVSRITNING	V FÖRETAG-3 TEL-3				
FÖRHANDSKOPIA	E FÖRETAG-4 TEL-4				
	C FÖRETAG-5 TEL-5				
	L FÖRETAG-6 TEL-6				
	RITAD/KONSTR. AV RIT/KONSTR. DATUM	HANDLÄGGARE HANDLÄGGARE ANSVARIG			
	2026-07-01	ANSVARIG			
		ARBETSNR.	0123-VS-50-8-C003	BET	