


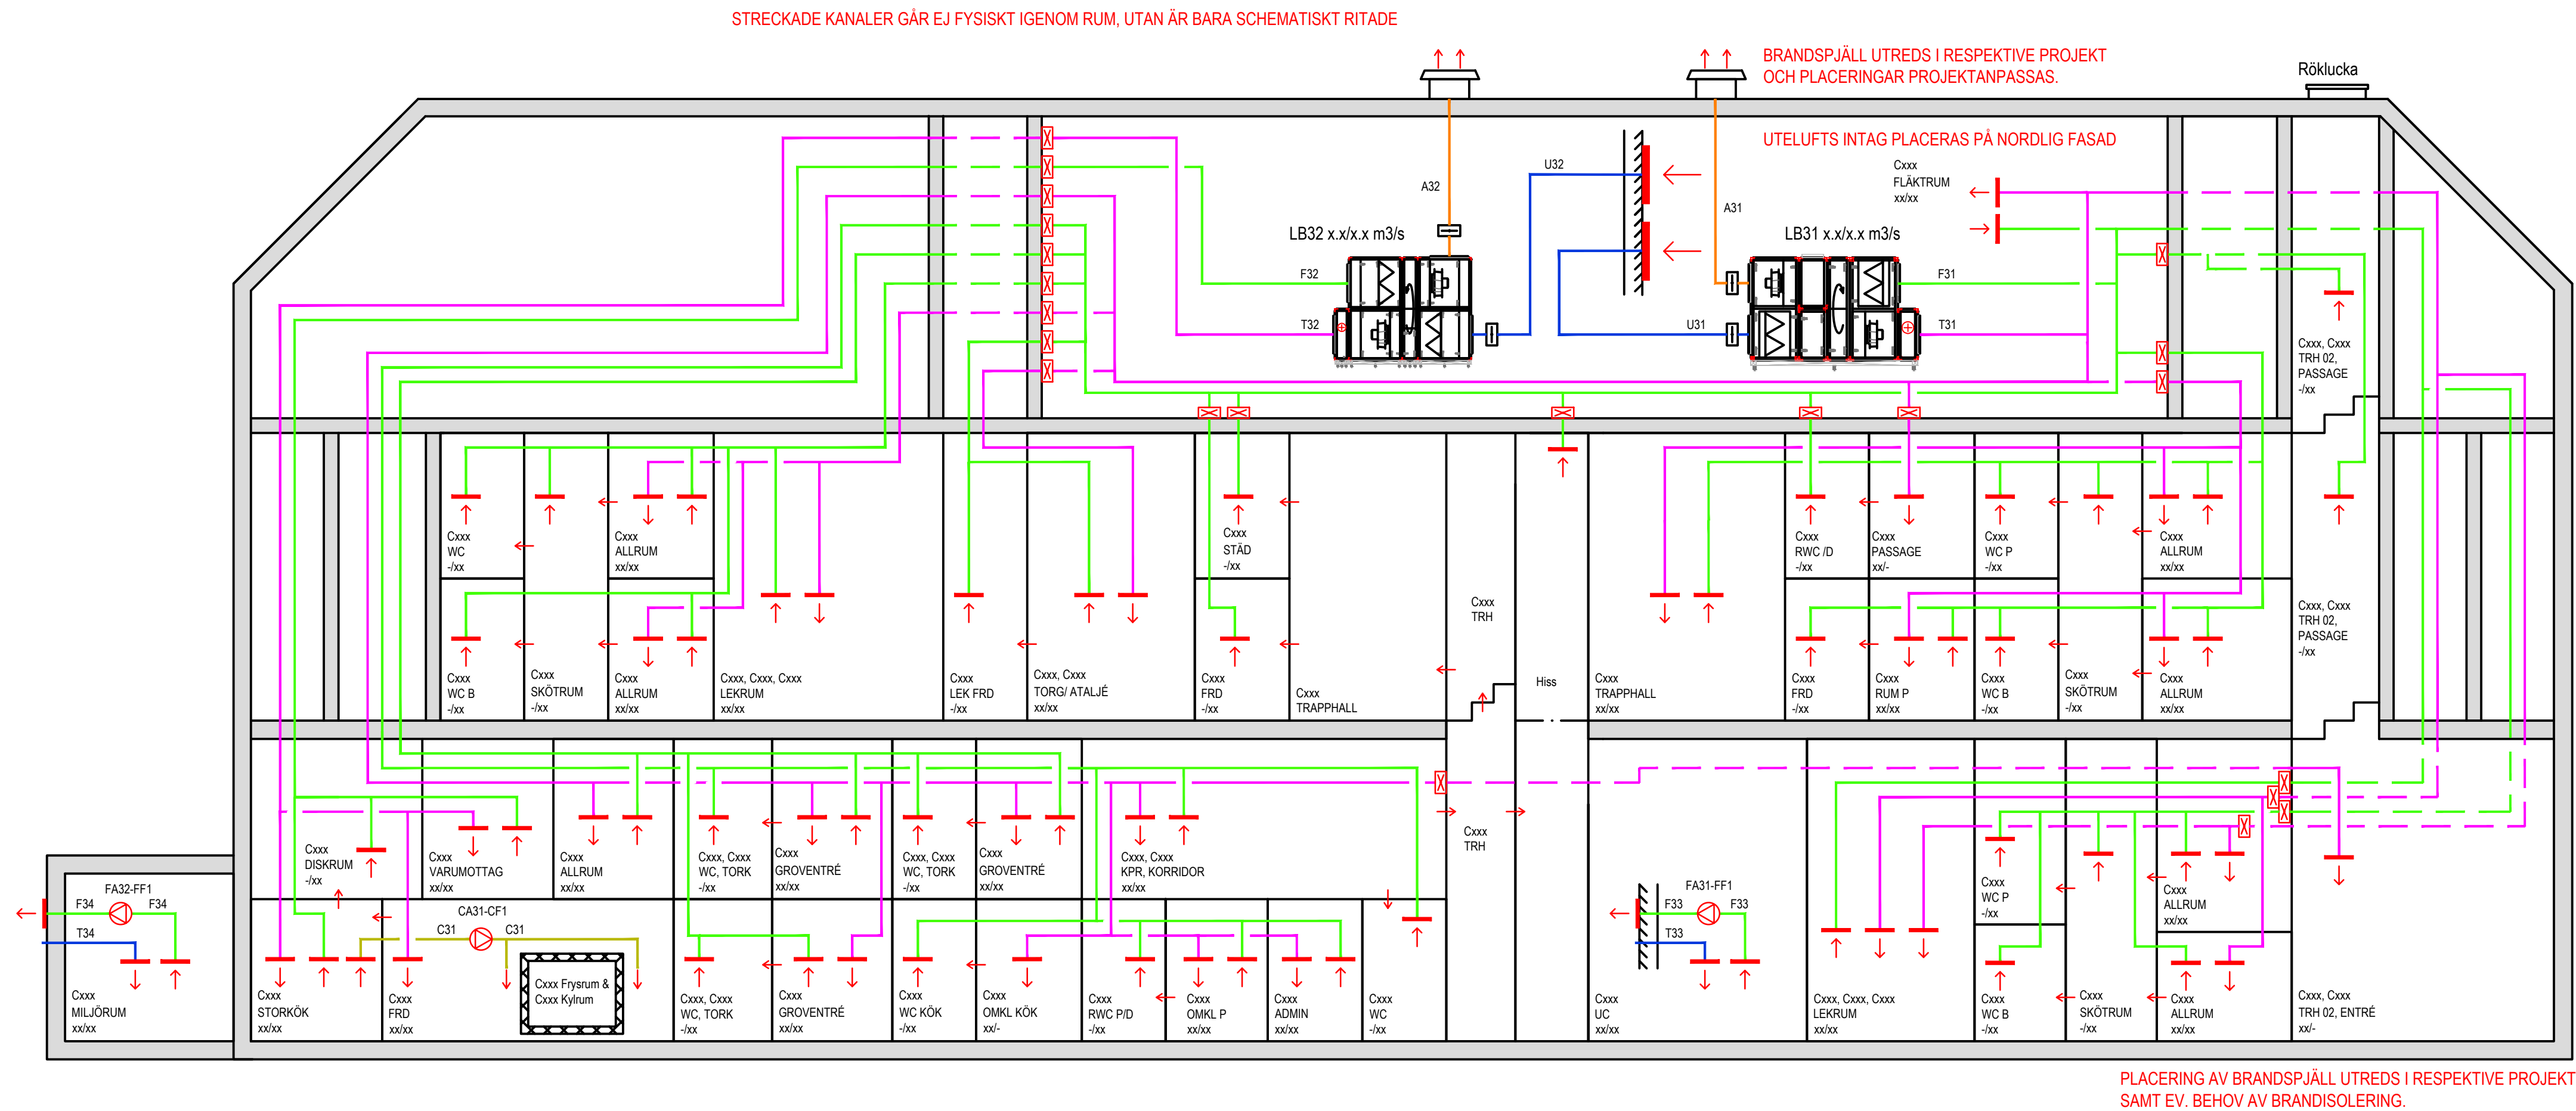

0123-V-57-C-001.dwg

LAGER: S811



RELATIONSRTNING	URSPR.ARK.	BET	ÄNDRINGEN AVSER	SIGN	DATUM
BYGGHANDLING	A FÖRETAG-1 TEL-1				
FÖRFRÅGNINGSUNDERLAG	K FÖRETAG-2 TEL-2				
FÖRSLAGSHANDLING	V FÖRETAG-3 TEL-3				
BYGGLOVSRITNING	E FÖRETAG-4 TEL-4				
FÖRHANDSKOPIA	C FÖRETAG-5 TEL-5				
	L FÖRETAG-6 TEL-6				
	RITAD/KONSTR. AV RIT/KONSTR.	HANDLÄGGARE			
	DATUM	ANSVARIG			
	2026-07-01	ANSVARIG			
		ARBETSNR.	0123-V-57-8-C001		
				BET	